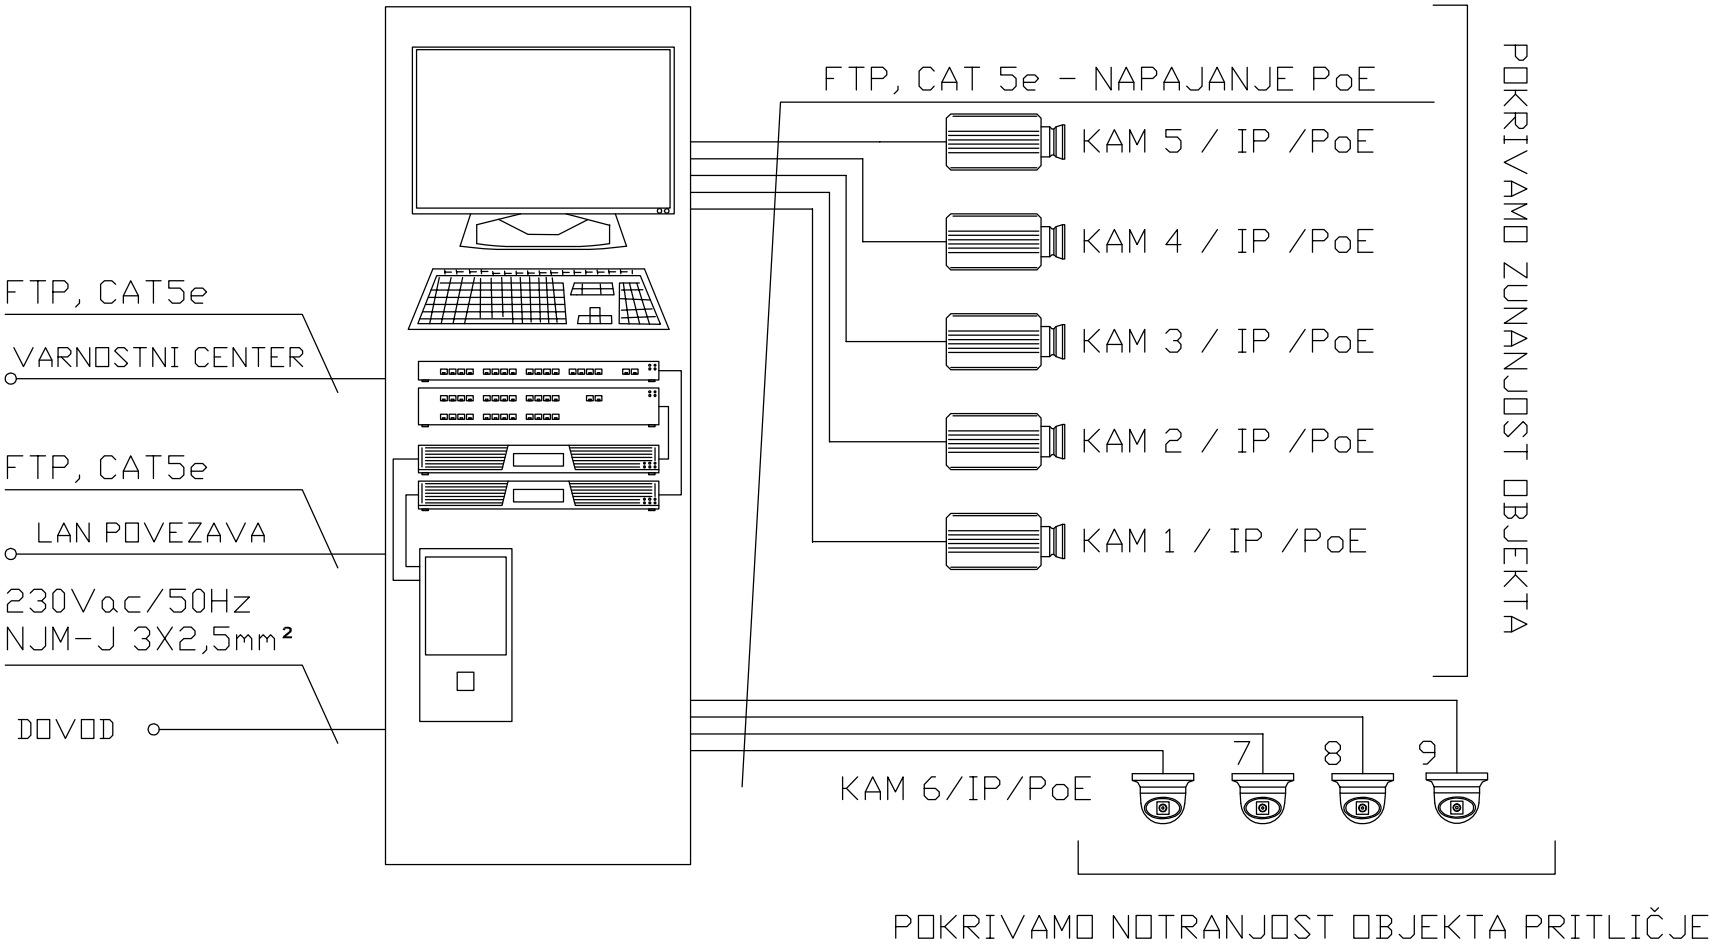
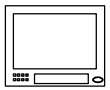
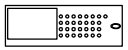
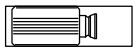


PROJEKTA Dominkoševa 10, 2000 MARIBOR	Datum:	06.2012	Ident. št.:	Podpis:	Vsebina risbe: shema video nadzora		Številka projekta: 01/2005	Številka načrta: 01/2012	Št. risbe: 32
	Odgovorni projektant:	R. Breznik, die	E–1392						
	Odgov. vodja projekta:	J. Maleševič, udia	A–0272		Objekt: TEBER – NASELJE BREZ OVIR 02 – DOM STAREJŠIH – OBJEKT A	Del objekta:		Vrsta projekta: PZI	List: 1 List+: 2
	Sodelavec projektanta:	R. Breznik, die	E–1392						

 RAČUNALNIK	 LCD MONITOR	UPS BREZPREKINITVENI NAPAJALNIK 230Vac ZA NAPAJANJE SISTEMA
 SPOMINSKI SERVER	 MONITOR	 DODATNI NAPAJALNIK 13,8V/1A
 TRANSFORMATOR	 VIDEO SNEMALNIK	 WIRELESS ODDAJNIK
 BALUN ODDAJNIK	DVR SNEMALNIK	 WIRELESS SPREJEMNIK
 BALUN SPREJEMNIK	 DVR SNEMALNIK SN	
 KAMERA 230Vac	 KAMERA ZA ZUNANJO MONTAŽO+OHIŠJE	 IP KAMERA
 KAMERA MINIDOME	 KAMERA ZA ZUNANJO MONTAŽO Z OHIŠJEM	1G - SWITCH

PROJEKTA	Datum:	06.2012	Ident. št.:	Podpis:	Vsebina risbe: shema video nadzora		Številka projekta: 01/2005	Številka načrta: 01/2012	Št. risbe: 32
Dominkoševa 10, 2000 MARIBOR	Odgovorni projektant:	R. Breznik, die	E-1392						
	Odgov vodja projekta:	J. Maleševič, udia	A-0272		Objekt: TEBER – NASELJE BREZ OVIR	Del objekta:		Vrsta projekta: PZI	List: 2
	Sodelavec projektanta:	R. Breznik, die	E-1392		02 – DOM STAREJŠIH – OBJEKT A				List+: ––