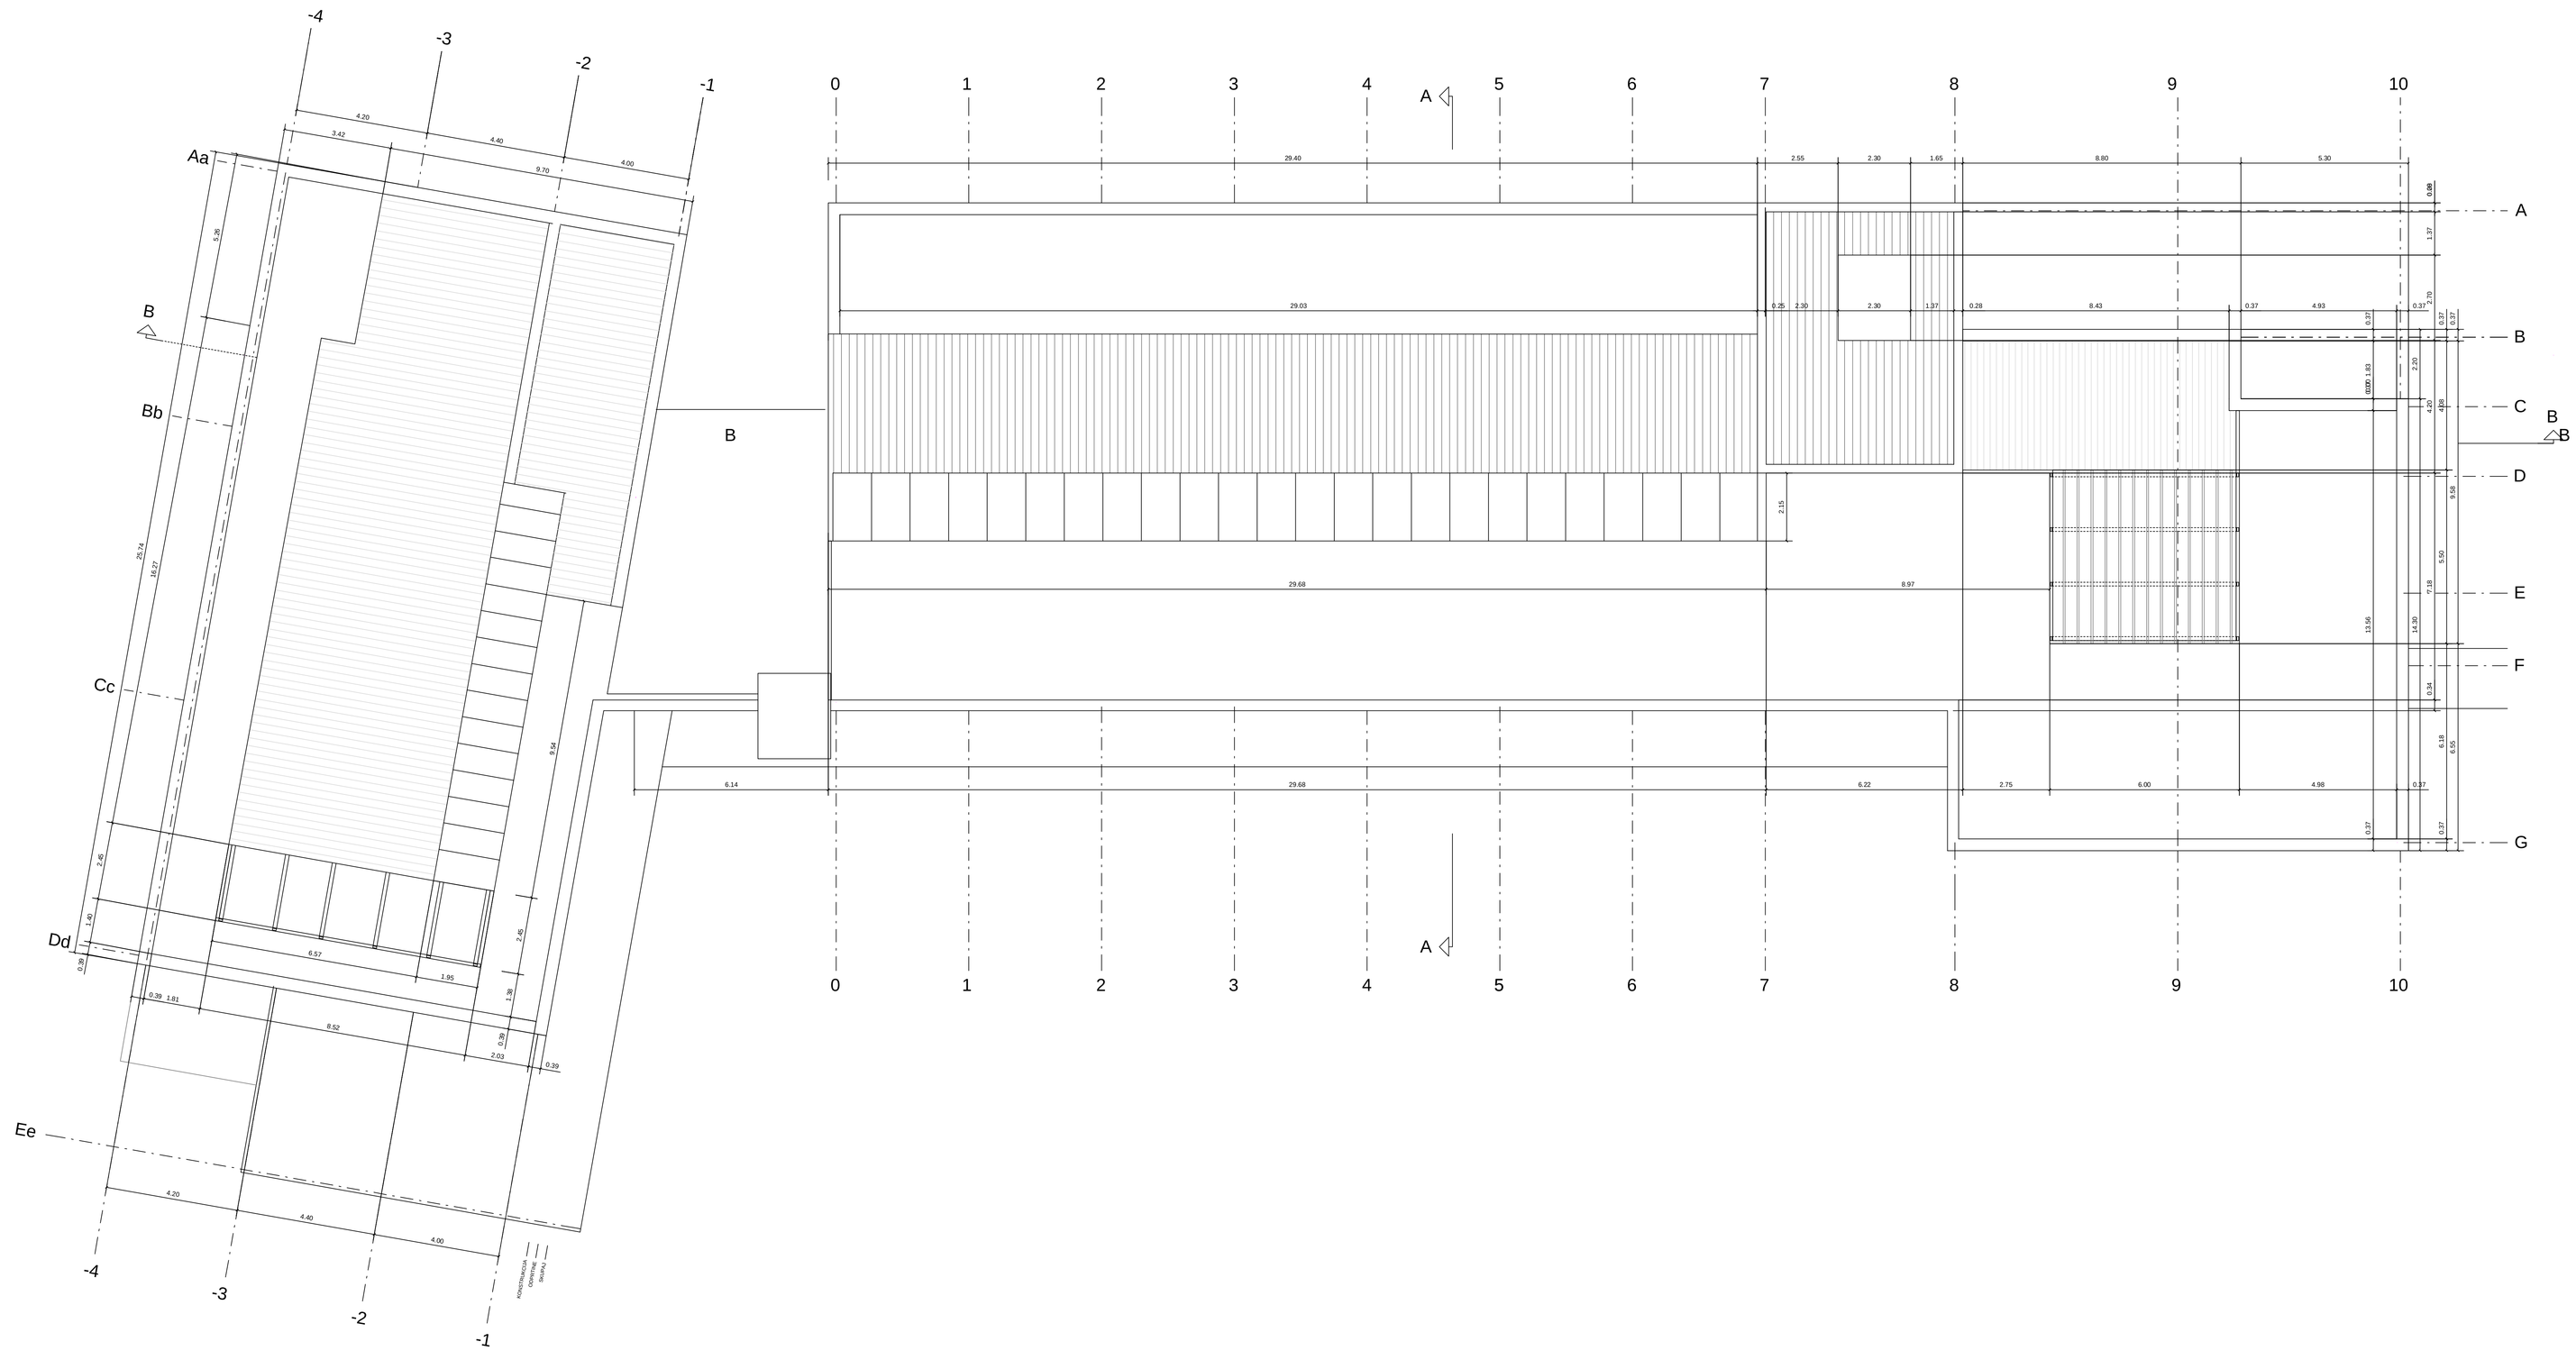


"DOM STAREJŠIH - TABER" OBJEKT - B

STREHE

	INTERDESIGN, d.o.o. Poljanska cesta 5, 1000 Ljubljana interdesign@siol.net	INTERDESIGN	
investitor	SOCIALNO VARSTVENI ZAVOD TABER Trg Slavonina Jenka 13, 4227 Cerklje		
projekt	**TABER - NASELJE MRLIČ OVRH**		
objekt	**03 - DOM STAREJŠIH - OBJEKT B**		
vrsta proj.dokumenta	**PZI**	projekt št. 01/2005	
naziv	**ARHITEKTURA**	načrt št. 01/03/2005	
risba	TLORIS STREHE		
digitalna verzija projekta	Jurij KALEŠOVIČ, u.d.i.a. A-0272		
odgovorni projektant	Jurij KALEŠOVIČ, u.d.i.a. A-0272		
projektant	Ines KOJORIČ, u.d.i.a.		
	datum: maj 2012	merilo: 1: 50	list: **03**