
AB TALNA PLOŠČA POZ. PT2
M 1:50
debelina plošče d = 12 cm
zaščitni sloj a = 3 cm

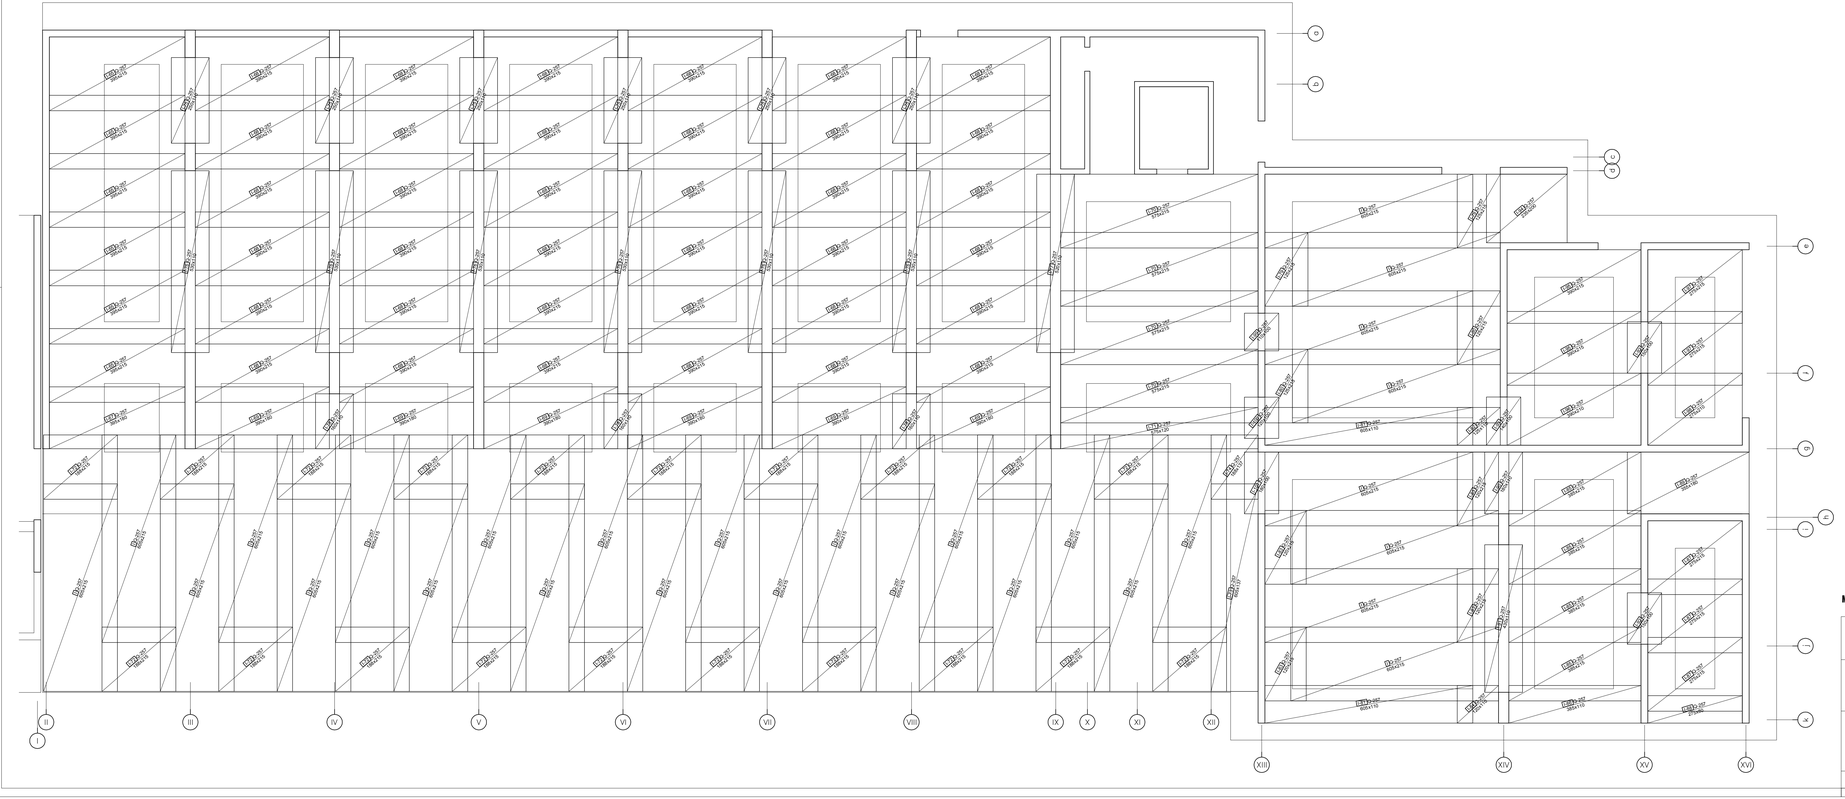


**OPOMBE:**

- DOLŽINA PREKLOPA >= 50Ø PALICE
- PREKLOP MREŽ = 45 cm

**MATERIALI:**

| | |
|---|---|
| - BETON | |
| temelji | C25/30, XC2 |
| ostale konstrukcije | C30/37, XC2 |
| - ARMATURA | S500 |
| - MREŽE | S500 |
| - KONSTRUKCIJSKO JEKLO | S275 |

**MERE PREVERITI NA LICU MESTA SKUPAJ Z NAČRTOM ARHITEKTURE**


EEP
projektiranje in svetovanje, d.o.o.
Partizanska cesta 33/b, 6210 Sežana
tel. 040 848158


| | |
|---|---|
| **Investitor:** | SOCIALNO VARSTVENI ZAVOD TABER, Trg Davorina Jenka 13, 4207 Cerklje |
| **Projekt:** | TABER - NASELJE BREZ OVIR |
| **Objekt:** | 03 - DOM STAREJŠIH - OBJEKT B |
| **Vrsta načrta:** | GRADBENE KONSTRUKCIJE |
| **Vsebina risbe:** | ARMATURNI NAČRT - AB TALNA PLOŠČA POZ. PT2 |
| **Faza:** | PZI |
| **Št. načrta:** | SI 012/12 |
| **Merilo:** | 1:50 |
| **Odg. vodja proj:** | Jurij Malebević, u.d.i.a. / A- 0272 |
| **Odg. projektant:** | David Vesnaver, u.d.i.g. / G - 2780 |
| **Projektant:** | David Vesnaver, u.d.i.g. / G - 2780<br>Marko Lapajne, d.i.g. |
| **Datum:** | junij 2012 |
| **Št. lista:** | 16 |