
JEKLENA KONSTRUKCIJA V 3. NADSTROPJU (MED OSMI II-XIV°)
M 1:50

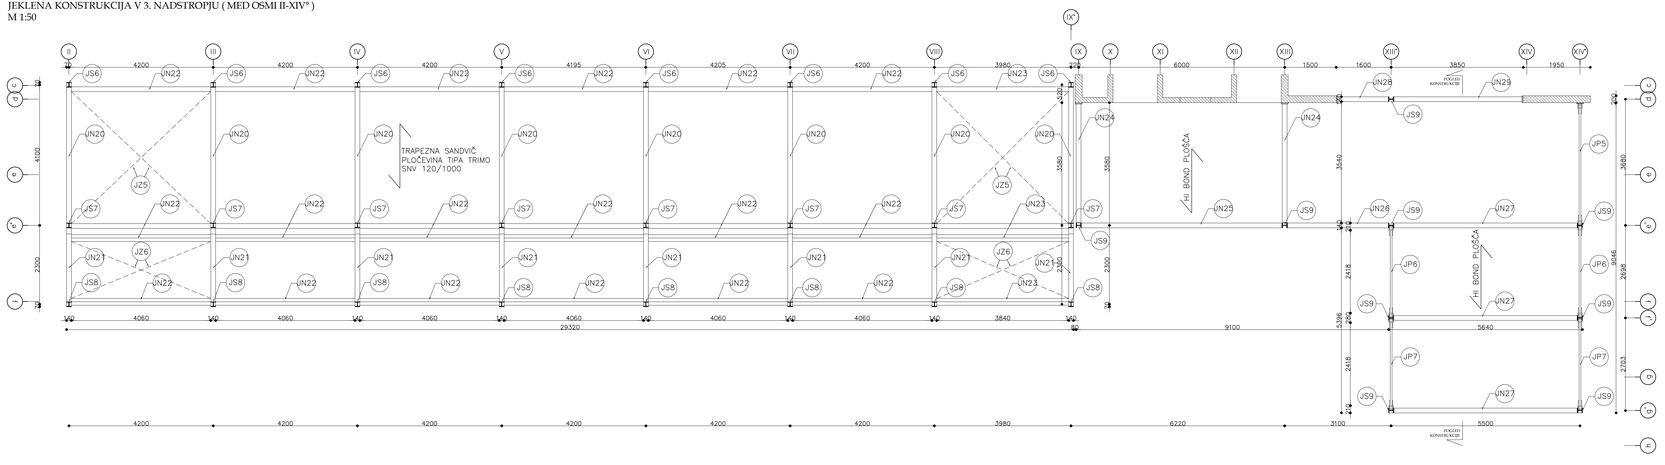

OPOMBE:

- DOLŽINA PREKLOPA >= 50Ø PALICE
- PREKLOP MREŽ = 45 cm

MATERIALI:

- BETON	
temelji	C25/30, XC2
ostale konstrukcije	C30/37, XC2
- ARMATURA	S500
- MREŽE	S500
- KONSTRUKCIJSKO JEKLO	S275

MERE PREVERITI NA LICU MESTA SKUPAJ Z NAČRTOM ARHITEKTURE

EEP
projektiranje in svetovanje, d.o.o.
Partizanska cesta 33/b, 8210 Sežana
tel. 040 848158

Investitor:	SOCIALNO VARSTVENI ZAVOD TABER, Trg Davorina Jenka 13, 4207 Cerklje
Projekt:	TABER - NASELJE BREZ OVIR
Objekt:	03 - DOM STAREJŠIH - OBJEKT B
Vrsta načrta:	GRADBENE KONSTRUKCIJE
Vsebina risbe:	NAČRT JEKLA - KONSTRUKCIJA JEKLA med osmi II - XIV°
Faza:	PZI
Št. načrta:	SI 01212
Merilo:	1:50
Odg. vodja proj:	Jurij Maleševič, u.d.i.a. / A- 0272
Odg. projektant:	David Vesnaver, u.d.i.g. / G - 2780
Projektant:	David Vesnaver, u.d.i.g. / G - 2780 Marko Lapajne, d.i.g.
Datum:	junij 2012
Št. lista:	47