


OKVIR V OSI f
M 1:20

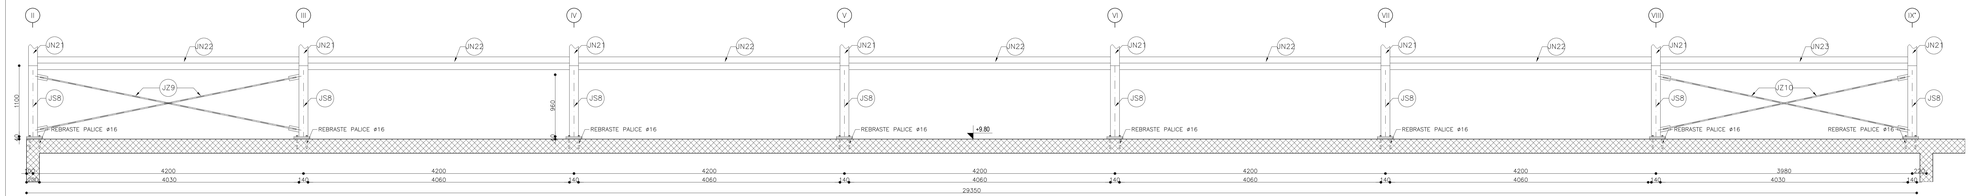


OKVIR V OSI d
M 1:20

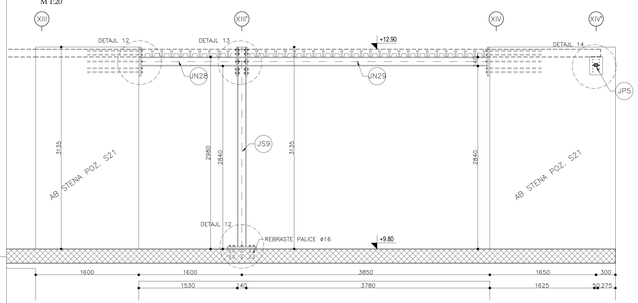


OKVIR V OSI e'
M 1:20

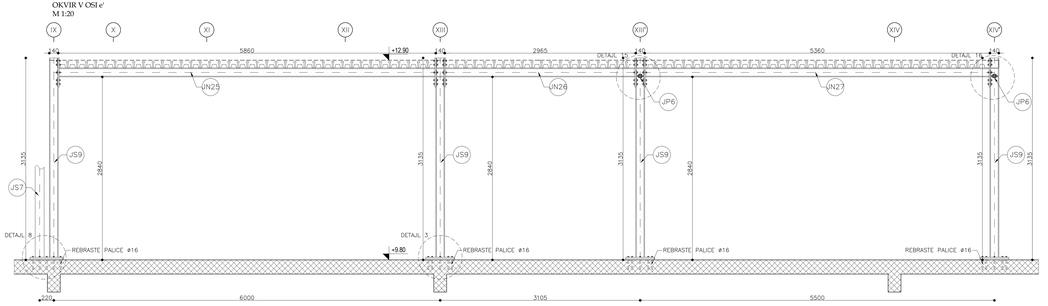


OKVIR V OSI f'
M 1:20

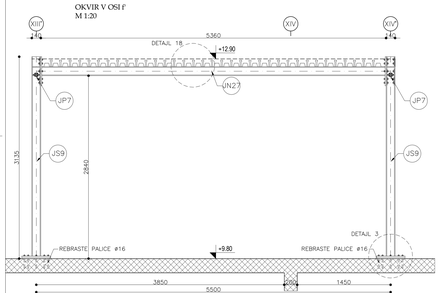

OKVIR V OSI g'
M 1:20

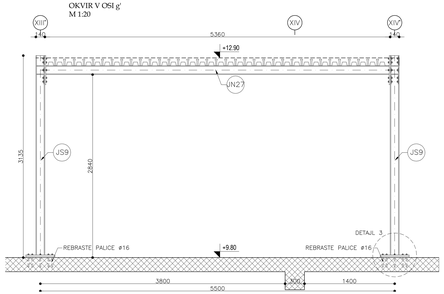

POGLED JEKLENE KONSTRUKCIJE MED OSMI XIII'-XIV
M 1:20

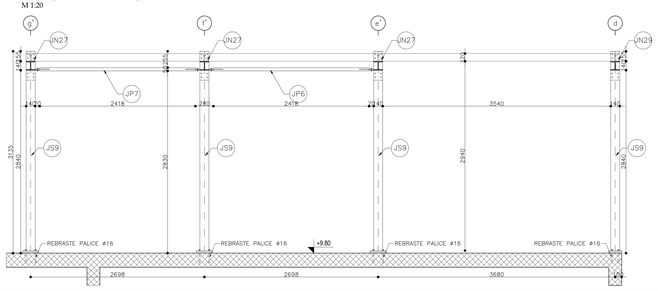

OPOMBE:

- DOLŽINA PREKLOPA >= 550 PALICE
- PRESLIP MREŽ = 40 cm

MATERIALI:

- BETON	
temelji	C25/30, XC2
ostale konstrukcije	C30/37, XC2
- ARMATURA	S500
- MREŽE	S500
- KONSTRUKCIJSKO JEKLO	S275

MERE PREVERITI NA LICU MESTA SKUPAJ Z NAČRTOM ARHITEKTURE

EEP
projektiranje in svetovanje, d.o.o.
Partizanska cesta 32b, 8210 Trebnje
tel. 040 840168

Investitor:	**SOCIALNO VARSTVENI ZAVOD TABOR, Trg Devorina Jenka 13, 4207 Cerklje**
Projekt:	**TABOR - NASELJE BREZ OVIR**
Objekt:	**03 - DOM STAREJŠIH - OBJEKT B**
Vrsta načrta:	**GRADBENE KONSTRUKCIJE**
Vsebina risbe:	**NAČRT JEKLA - JEKLENI OKVIR v osi f, d, e', f', g' in POGLED FF**
Faza:	**PZI**
Št. načrta:	**S-012/12**
Merilo:	**1:20**
Odg. vodja proj:	**Jurij Matičevič, u.d.i.a. / A- 0372**
Odg. projektant:	**David Vesnaver, u.d.i.g. / G - 2788**
Projektant:	**David Vesnaver, u.d.i.g. / G - 2788** **Marko Lapajne, d.i.g.**
Datum:	**junij 2012**
Št. lista:	**48**