


AB NOSILEC 20X68 POZ. 109 (OS d)
M 1:50
zaščitni sloj a = 3 cm

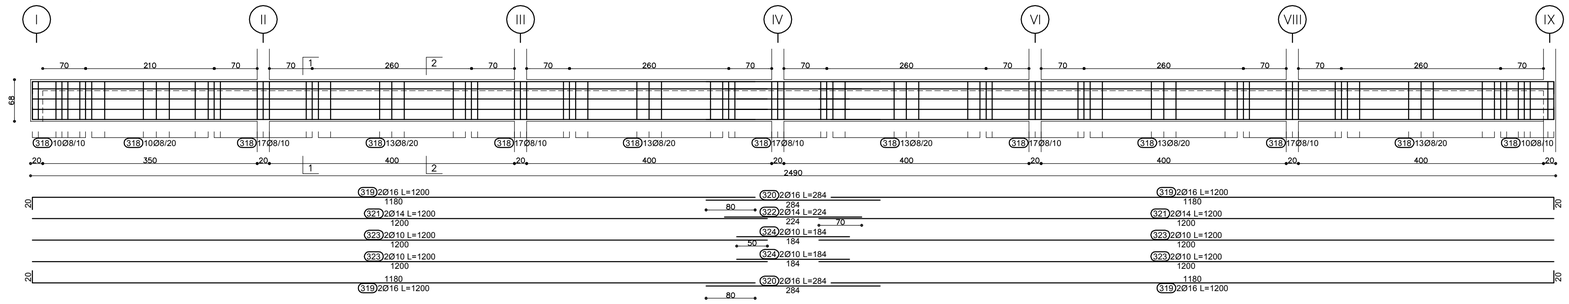


PREREZ 1-1 - OB PODPORI
M 1:20

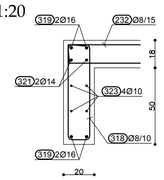


PREREZ 2-2 - V POLJU
M 1:20

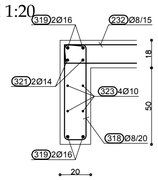


AB NOSILEC 20X68 POZ. 110 in 111 (OS I)
M 1:50
zaščitni sloj a = 3 cm

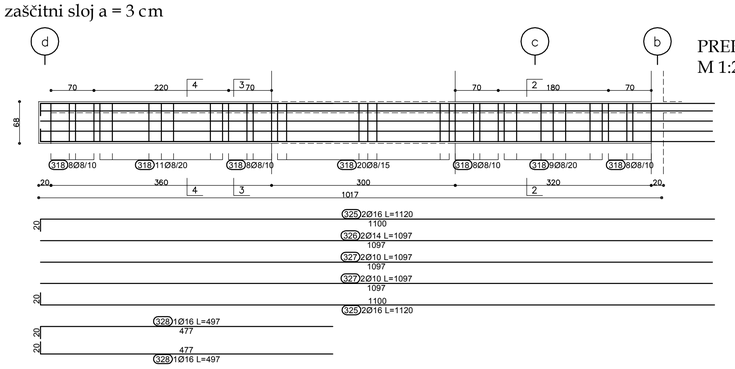


PREREZ 3-3 - OB PODPORI
M 1:20

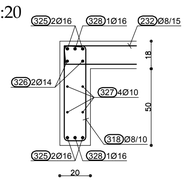

PREREZ 4-4 - V POLJU
M 1:20

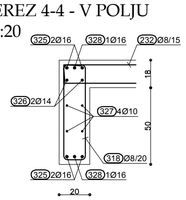

PREREZ 2-2 - V POLJU
M 1:20

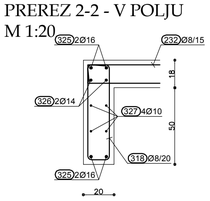


OPOMBE:

- DOLŽINA PREKLOPA >= 50Ø PALICE
- PREKLOP MREŽ = 45 cm


MATERIALI:

- BETON	
temelji	**C25/30, XC2**
ostale konstrukcije	**C30/37, XC2**
- ARMATURA	**S500**
- MREŽE	**S500**
- KONSTRUKCIJSKO JEKLO	**S275**


AB NOSILEC 20X68 POZ. 106
M 1:50
zaščitni sloj a = 3 cm

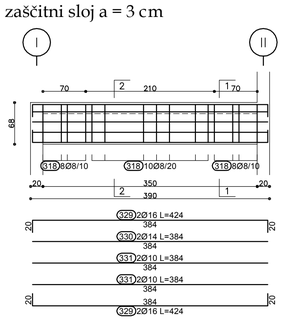


PREREZ 1-1 - OB PODPORI
M 1:20

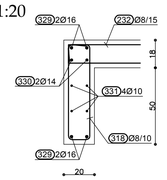


PREREZ 2-2 - V POLJU
M 1:20

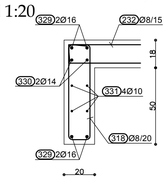


AB NOSILEC 20X68 POZ. 108 (OS c)
M 1:50
zaščitni sloj a = 3 cm

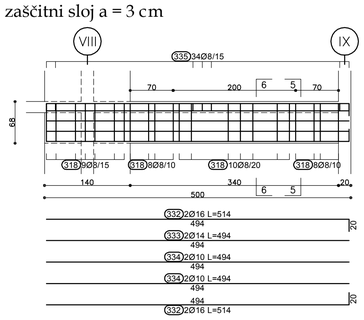

PREREZ 5-5 - OB PODPORI
M 1:20

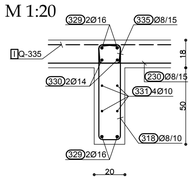

PREREZ 6-6 - V POLJU
M 1:20

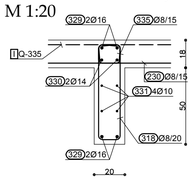

MERE PREVERITI NA LICU MESTA SKUPAJ Z NAČRTOM ARHITEKTURE

EEP
projektiranje in svetovanje, d.o.o.
Partizanska cesta 33/b, 6210 Sežana
tel. 040 848158

Investitor:	**SOCIALNO VARSTVENI ZAVOD TABER, Trg Davorina Jenka 13, 4207 Cerklje**
Projekt:	**TABER - NASELJE BREZ OVIR**
Objekt:	**02 - DOM STAREJŠIH - OBJEKT A**

Vrsta načrta:	**GRADBENE KONSTRUKCIJE**	**Odg. vodja proj:**	**Jurij Malešević, u.d.i.a. / A- 0272**
Vsebina risbe:	**ARMATURNI NAČRT - NOSILCI 106 in 108 - 111**	**Odg. projektant:**	**David Vesnaver, u.d.i.g. / G - 2780**
		Projektant:	**David Vesnaver, u.d.i.g. / G - 2780** **Marko Lapajne, d.i.g.**
Faza:	**PZI**		
Št. načrta:	**SI 012/12**	**Datum:**	**junij 2012**
Merilo:	**1:50, 1:20**	**Št. lista:**	**49**