

# TLORIS OSTREŠJA
M 1:100

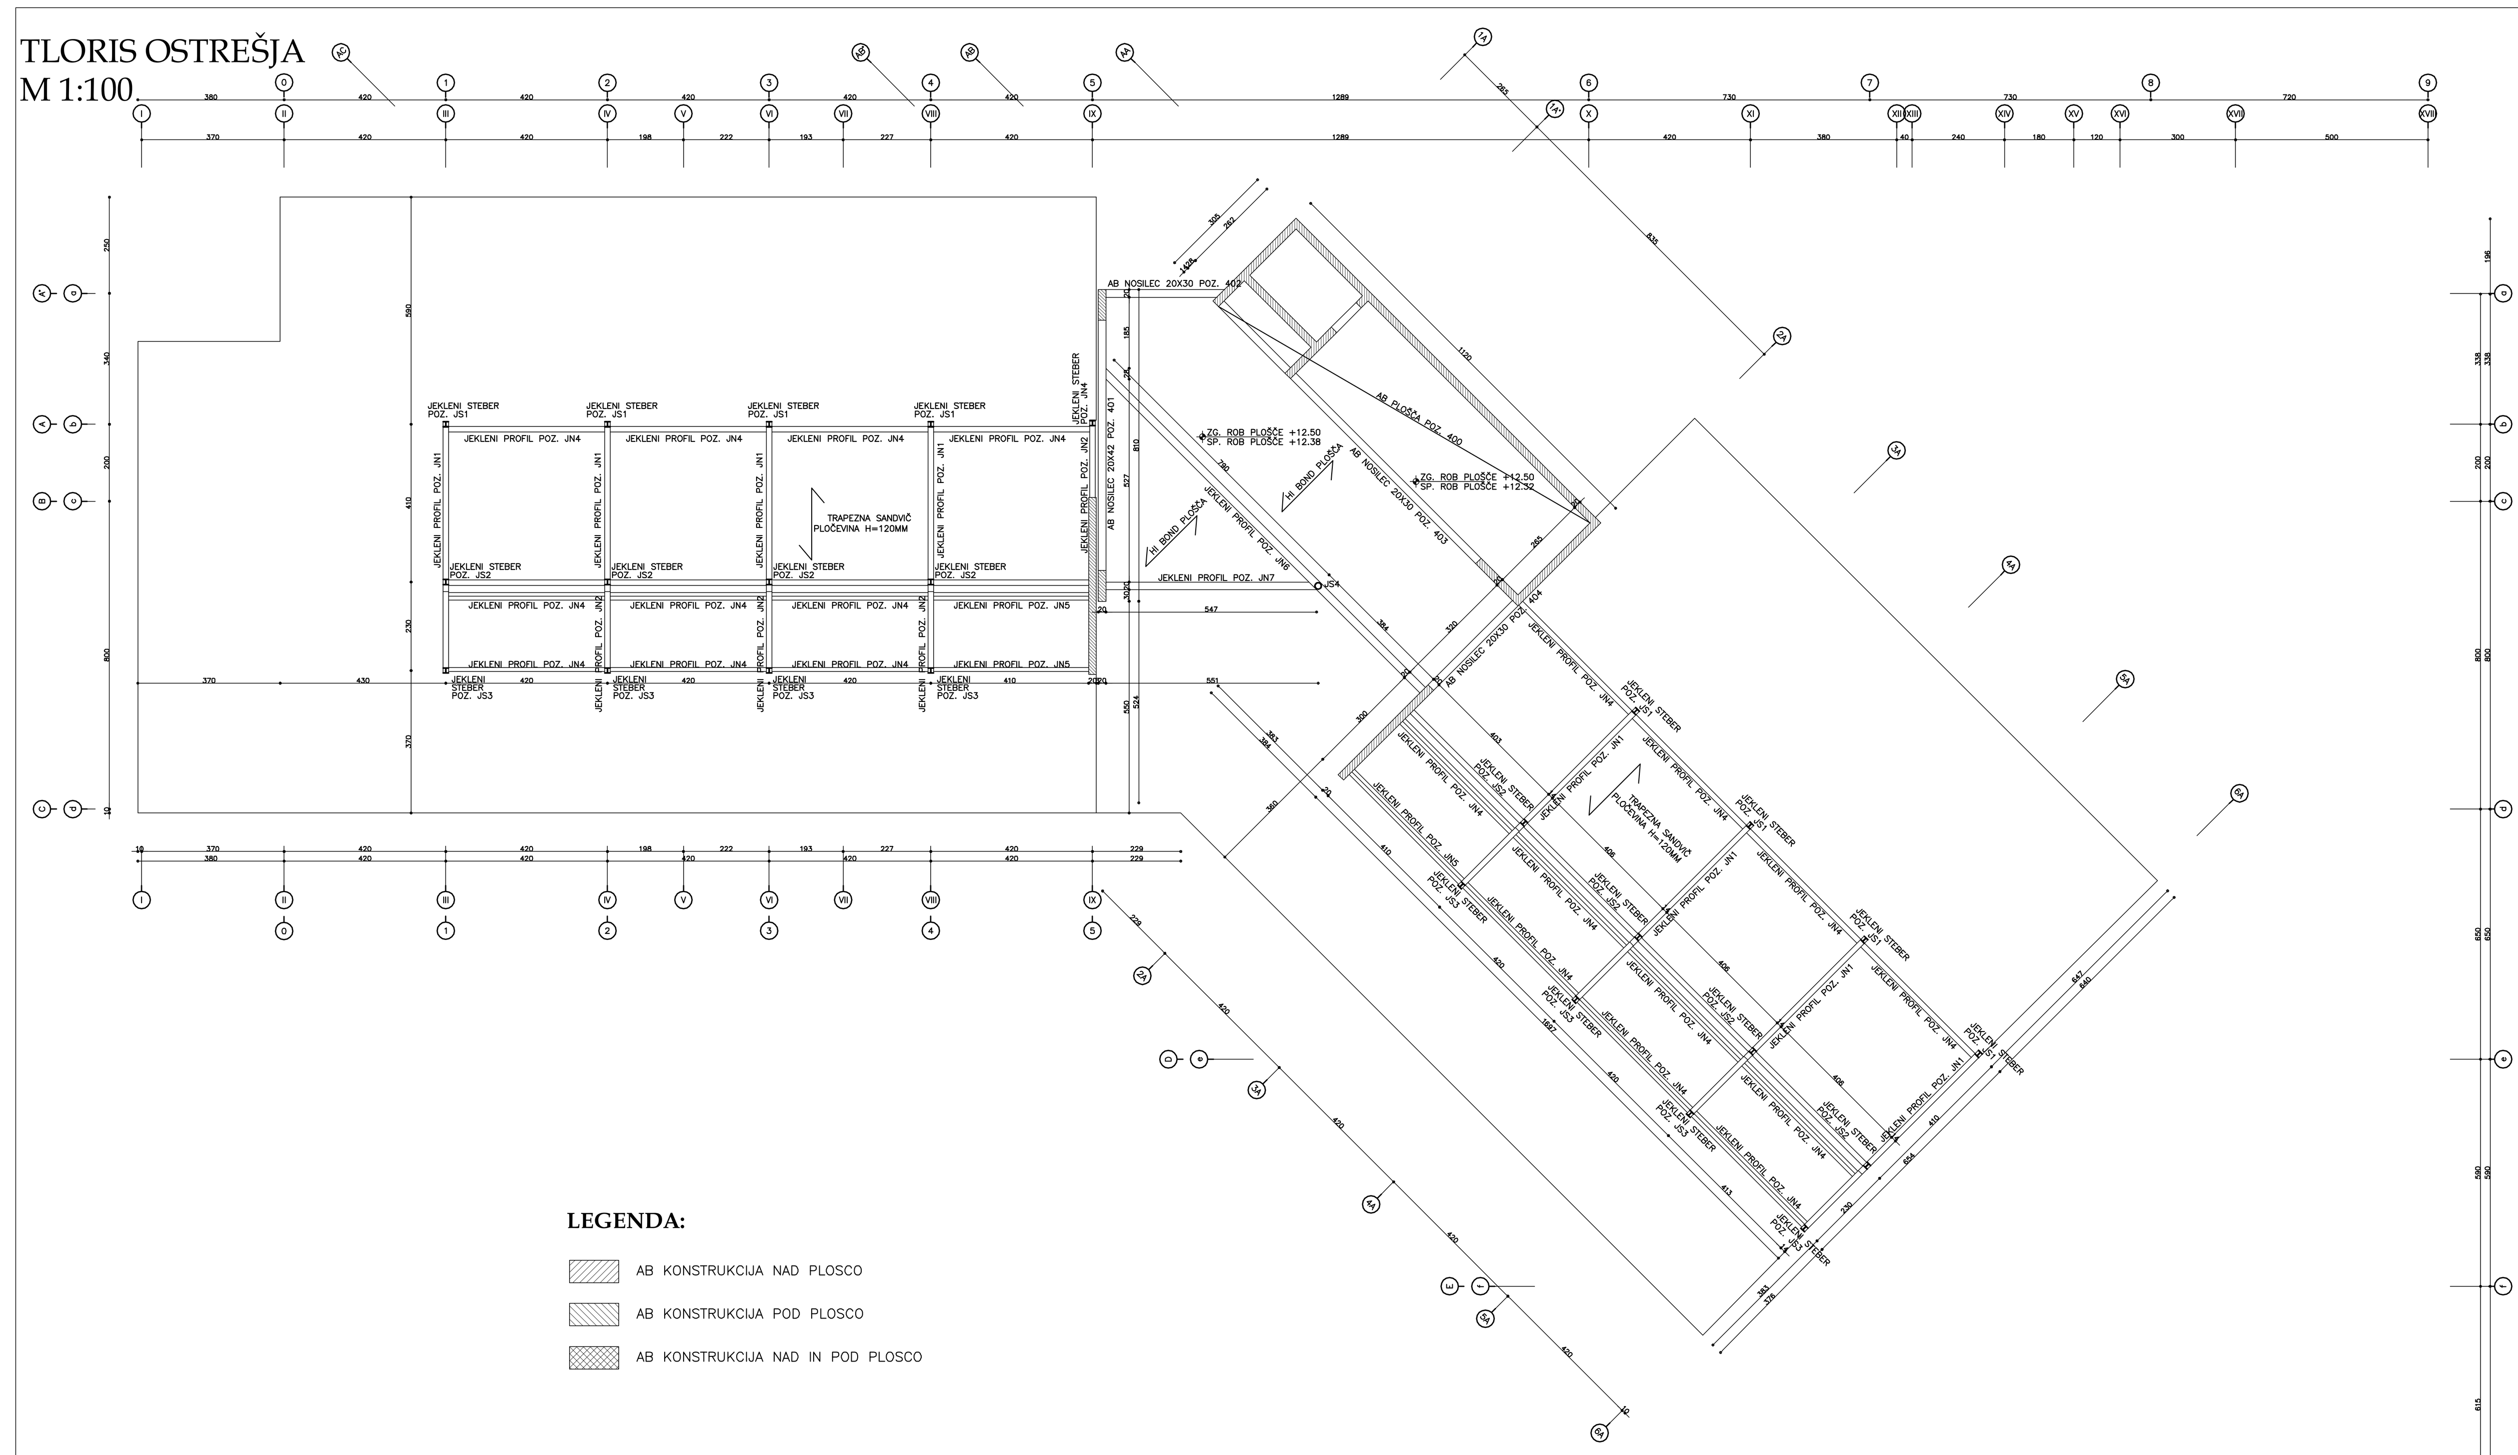


**LEGENDA:**

- AB KONSTRUKCIJA NAD PLOSCO
- AB KONSTRUKCIJA POD PLOSCO
- AB KONSTRUKCIJA NAD IN POD PLOSCO

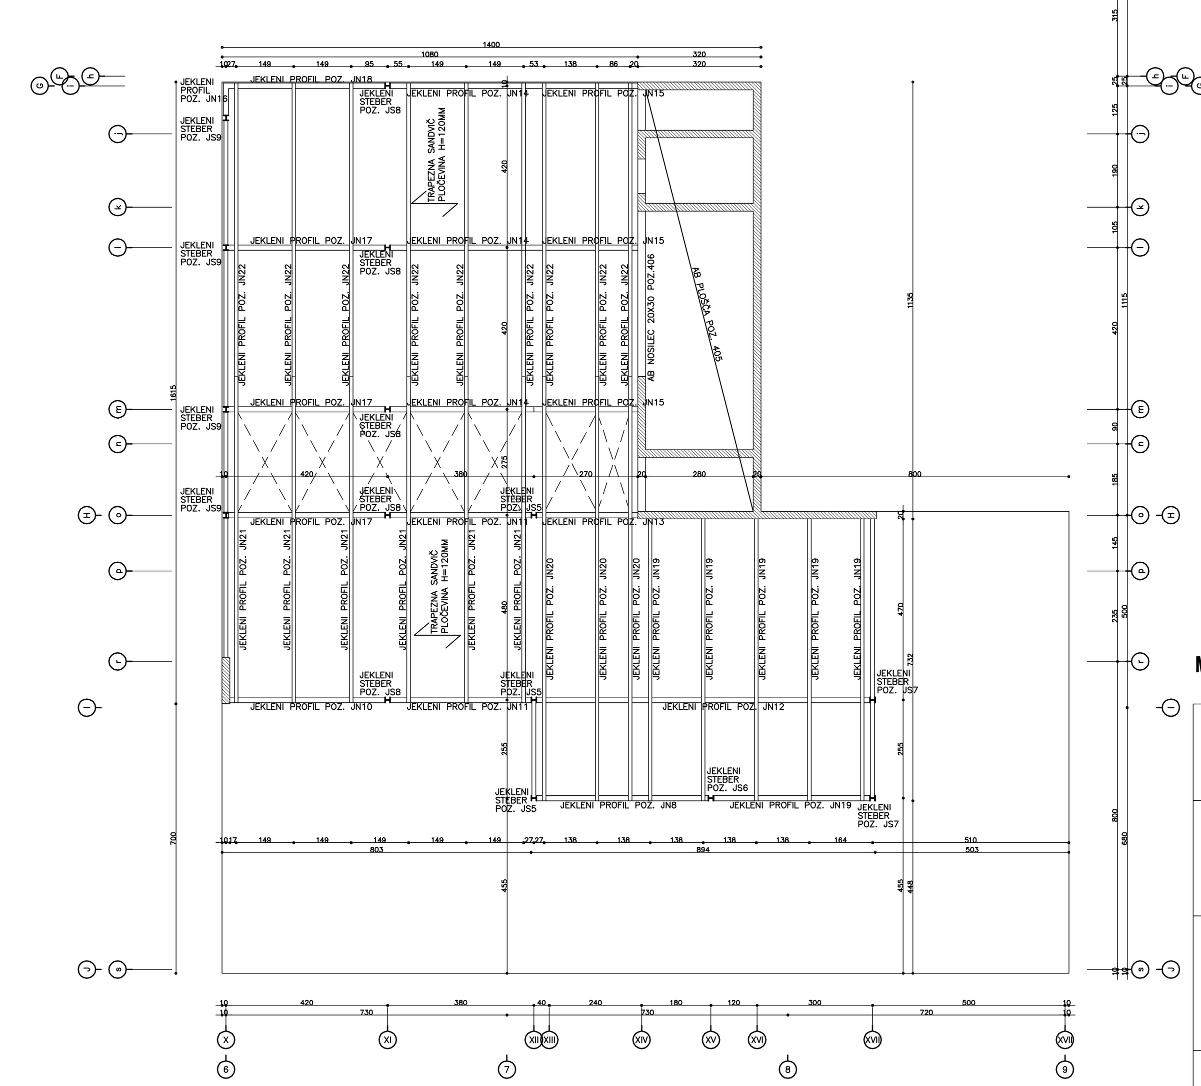


**OPOMBE:**

- DOLŽINA PREKLOPA >= 50Ø PALICE
- PREKLOP MREŽ = 45 cm

**MATERIALI:**

| | |
|---|---|
| - BETON | |
| temelji | C25/30, XC2 |
| ostale konstrukcije | C30/37, XC2 |
| - ARMATURA | S500 |
| - MREŽE | S500 |
| - KONSTRUKCIJSKO JEKLO | S275 |

**MERE PREVERITI NA LICU MESTA SKUPAJ Z NAČRTOM ARHITEKTURE**

**EEP**
projektiranje in svetovanje, d.o.o.
Partizanska cesta 33/b, 6210 Sežana
tel. 040 848158

| | | | |
|---|---|---|---|
| Investitor: | SOCIALNO VARSTVENI ZAVOD TABER, Trg Davorina Jenka 13, 4207 Cerklje | | |
| Projekt: | TABER - NASELJE BREZ OVIR | | |
| Objekt: | 02 - DOM STAREJŠIH - OBJEKT A | | |
| Vrsta načrta: | GRADBENE KONSTRUKCIJE | Odg. vodja proj: | Jurij Malešević, u.d.i.a. / A- 0272 |
| Vsebina risbe: | POZICIJSKI NAČRT - TLORIS OSTREŠJA | Odg. projektant: | David Vesnaver, u.d.i.g. / G - 2780 |
| | | Projektant: | David Vesnaver, u.d.i.g. / G - 2780<br>Marko Lapajne, d.i.g. |
| Faza: | PZI | | |
| Št. načrta: | SI 012/12 | Datum: | junij 2012 |
| Merilo: | 1:100 | Št. lista: | 5 |