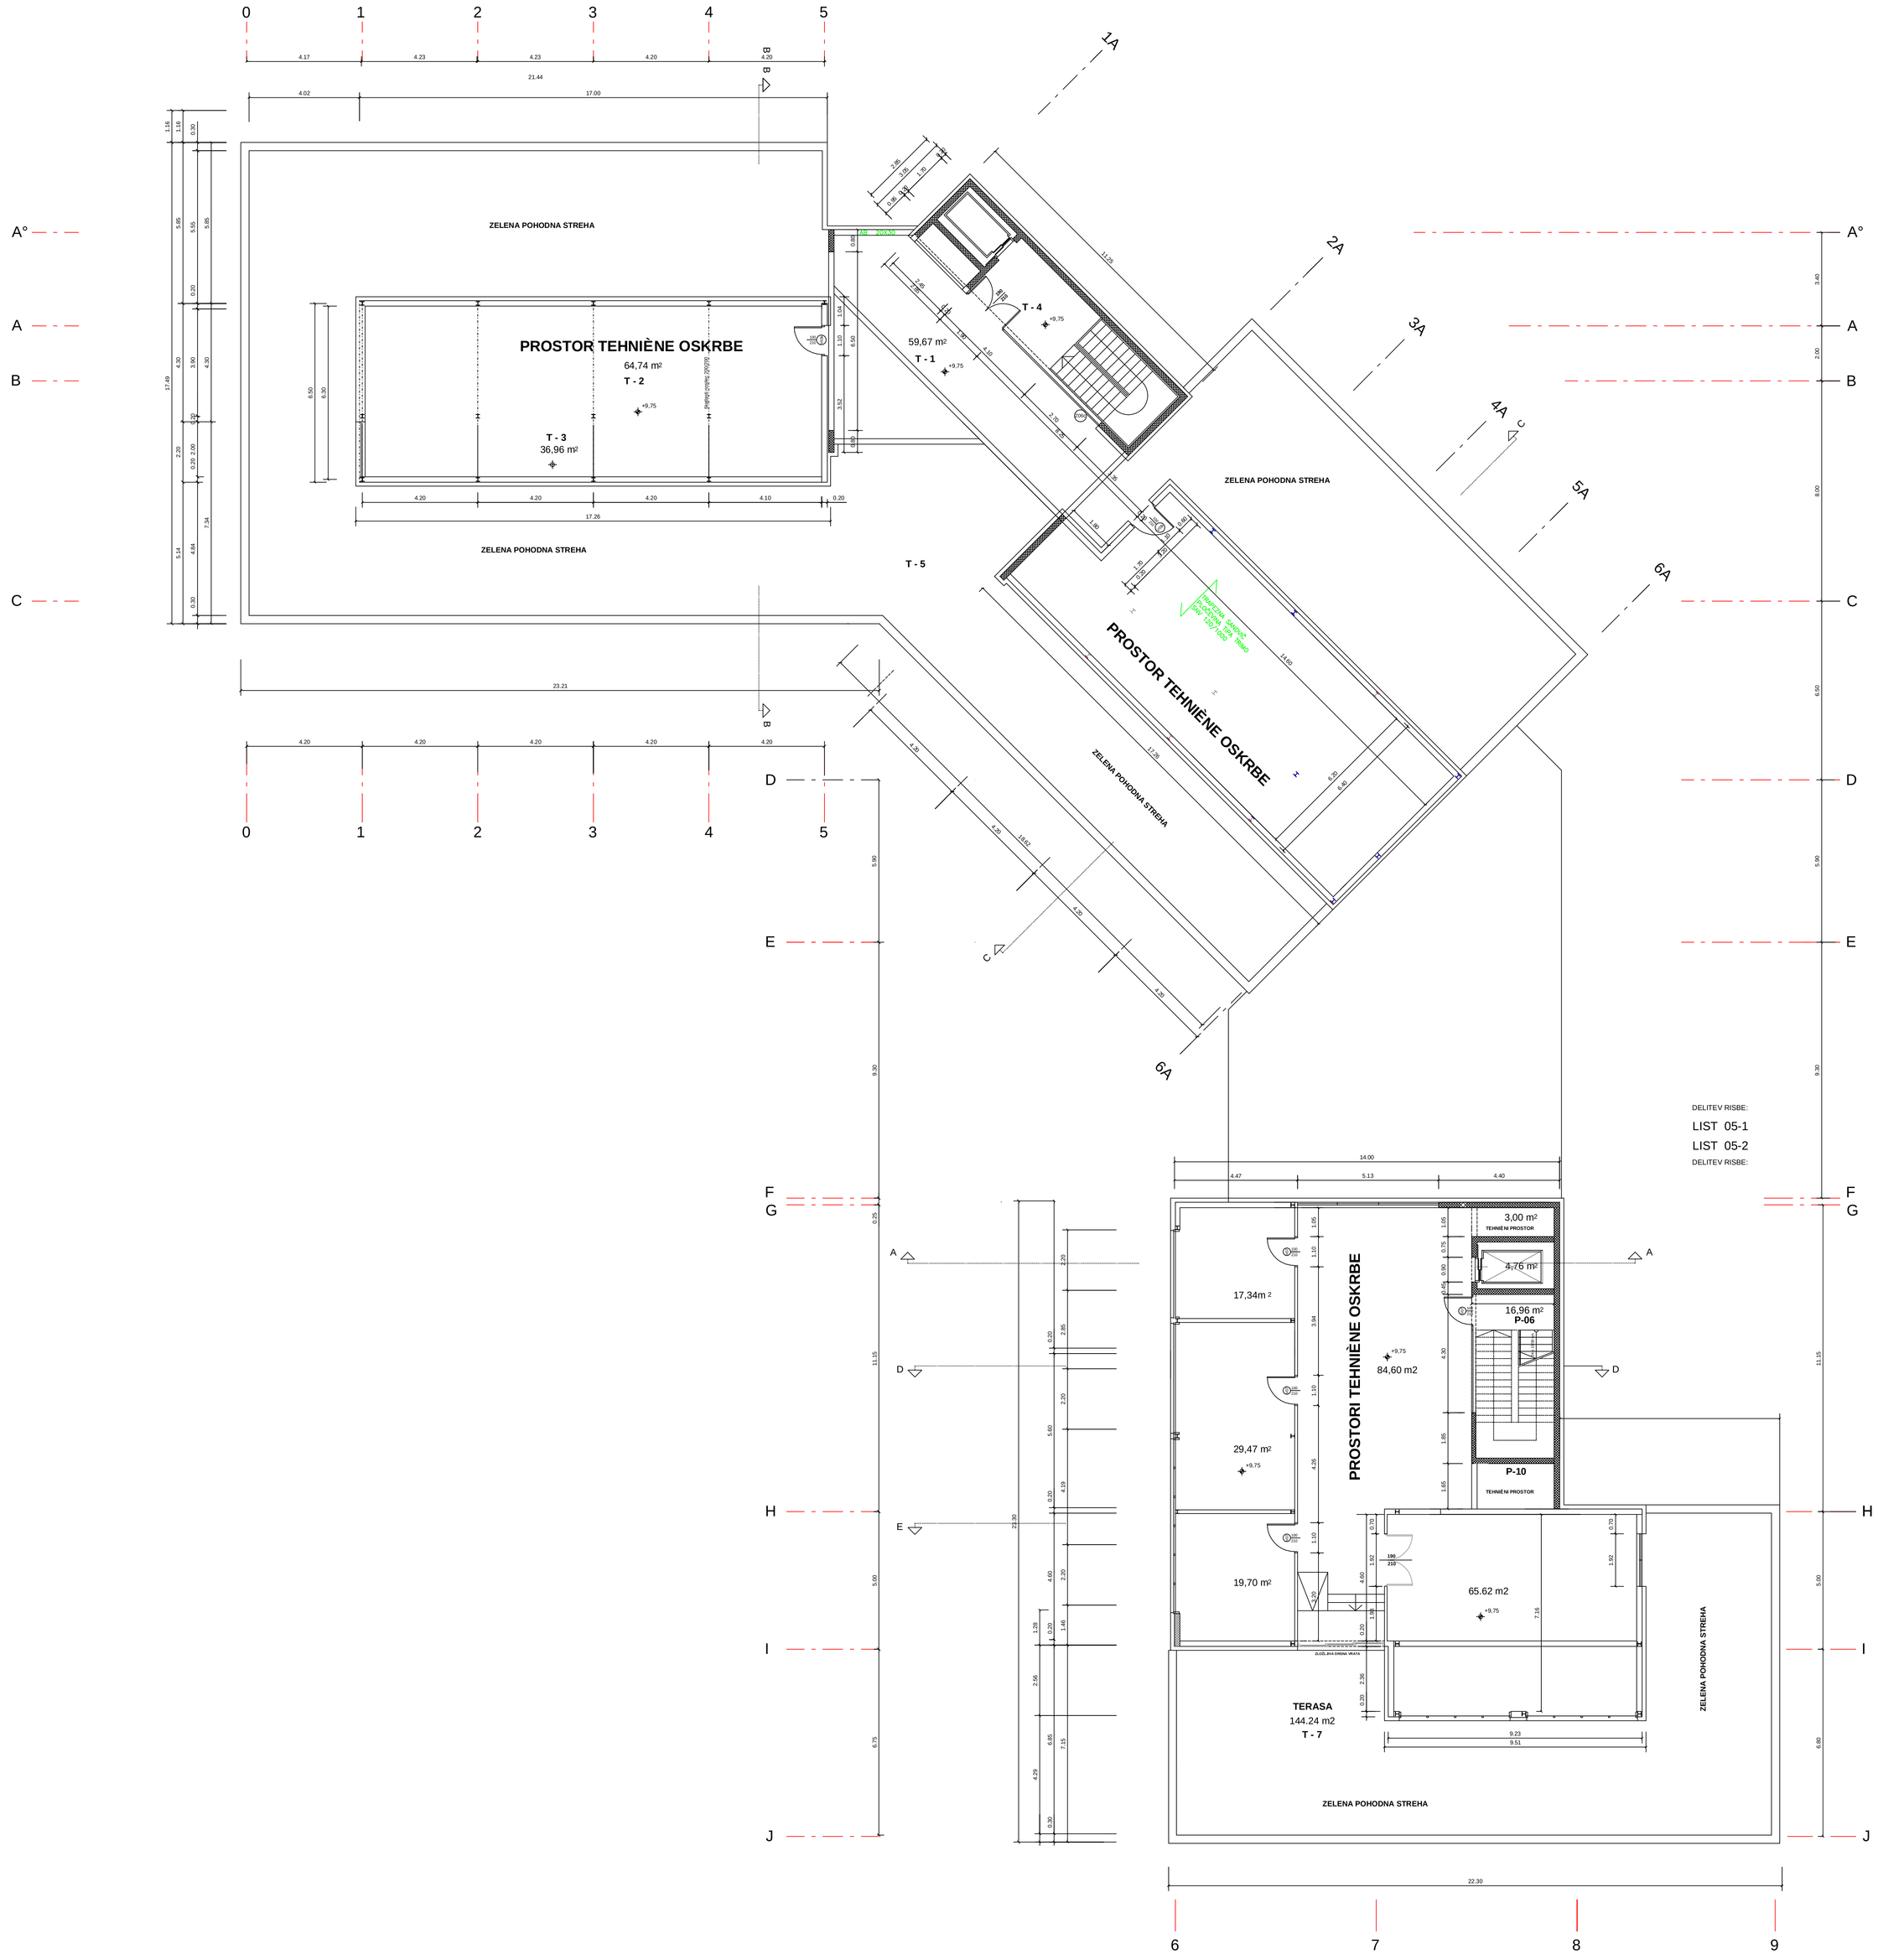


DELITEV RISBE:

LIST 05-1

LIST 05-2

DELITEV RISBE:

"DOM STAREJŠIH - TABOR" OBJEKT A
3. NADSTROPJE

NETO POVRŠINA ZUNANJI PROSTORI	1613,00 m2
BRUTO POVRŠINA ODPRTIH PROSTOROV	1613,00 m2
SKUPAJ	3226,00 m2

DOM STAREJŠIH - OBJEKT A

3. NADSTROPJE

	arhitektonski biro Pokopališka 1, 1000 Ljubljana tel.: 01 4251 000	INTERDESIGN	
investitor	Občina Tabor Ga.Gabrijela Lekše Trg Edvarda Kardelja 33, 4207 CERKLJE		
projekt	**TABOR - NASELJE KREČ DVIR**		
objekt	**02 - DOM STAREJŠIH - OBJEKT A**		
vrsta projektarnih	**PZI**	projekt št. 01/2005	
načrt	**ARHITEKTURA**	načrt št. 01/02/2005	
faza	TLORIS 3. NADSTROPJA		
ključavničar-vodja projekta	Jurij MALEŠOVA, u.d.i.a.	A-0372	
odgovorni projektant	Jurij MALEŠOVA, u.d.i.a.	A-0372	
projektanti	Ines KODRIČ, u.d.i.a.		
	datum: maj 2012	merilo: 1:50	št.: **05-1**