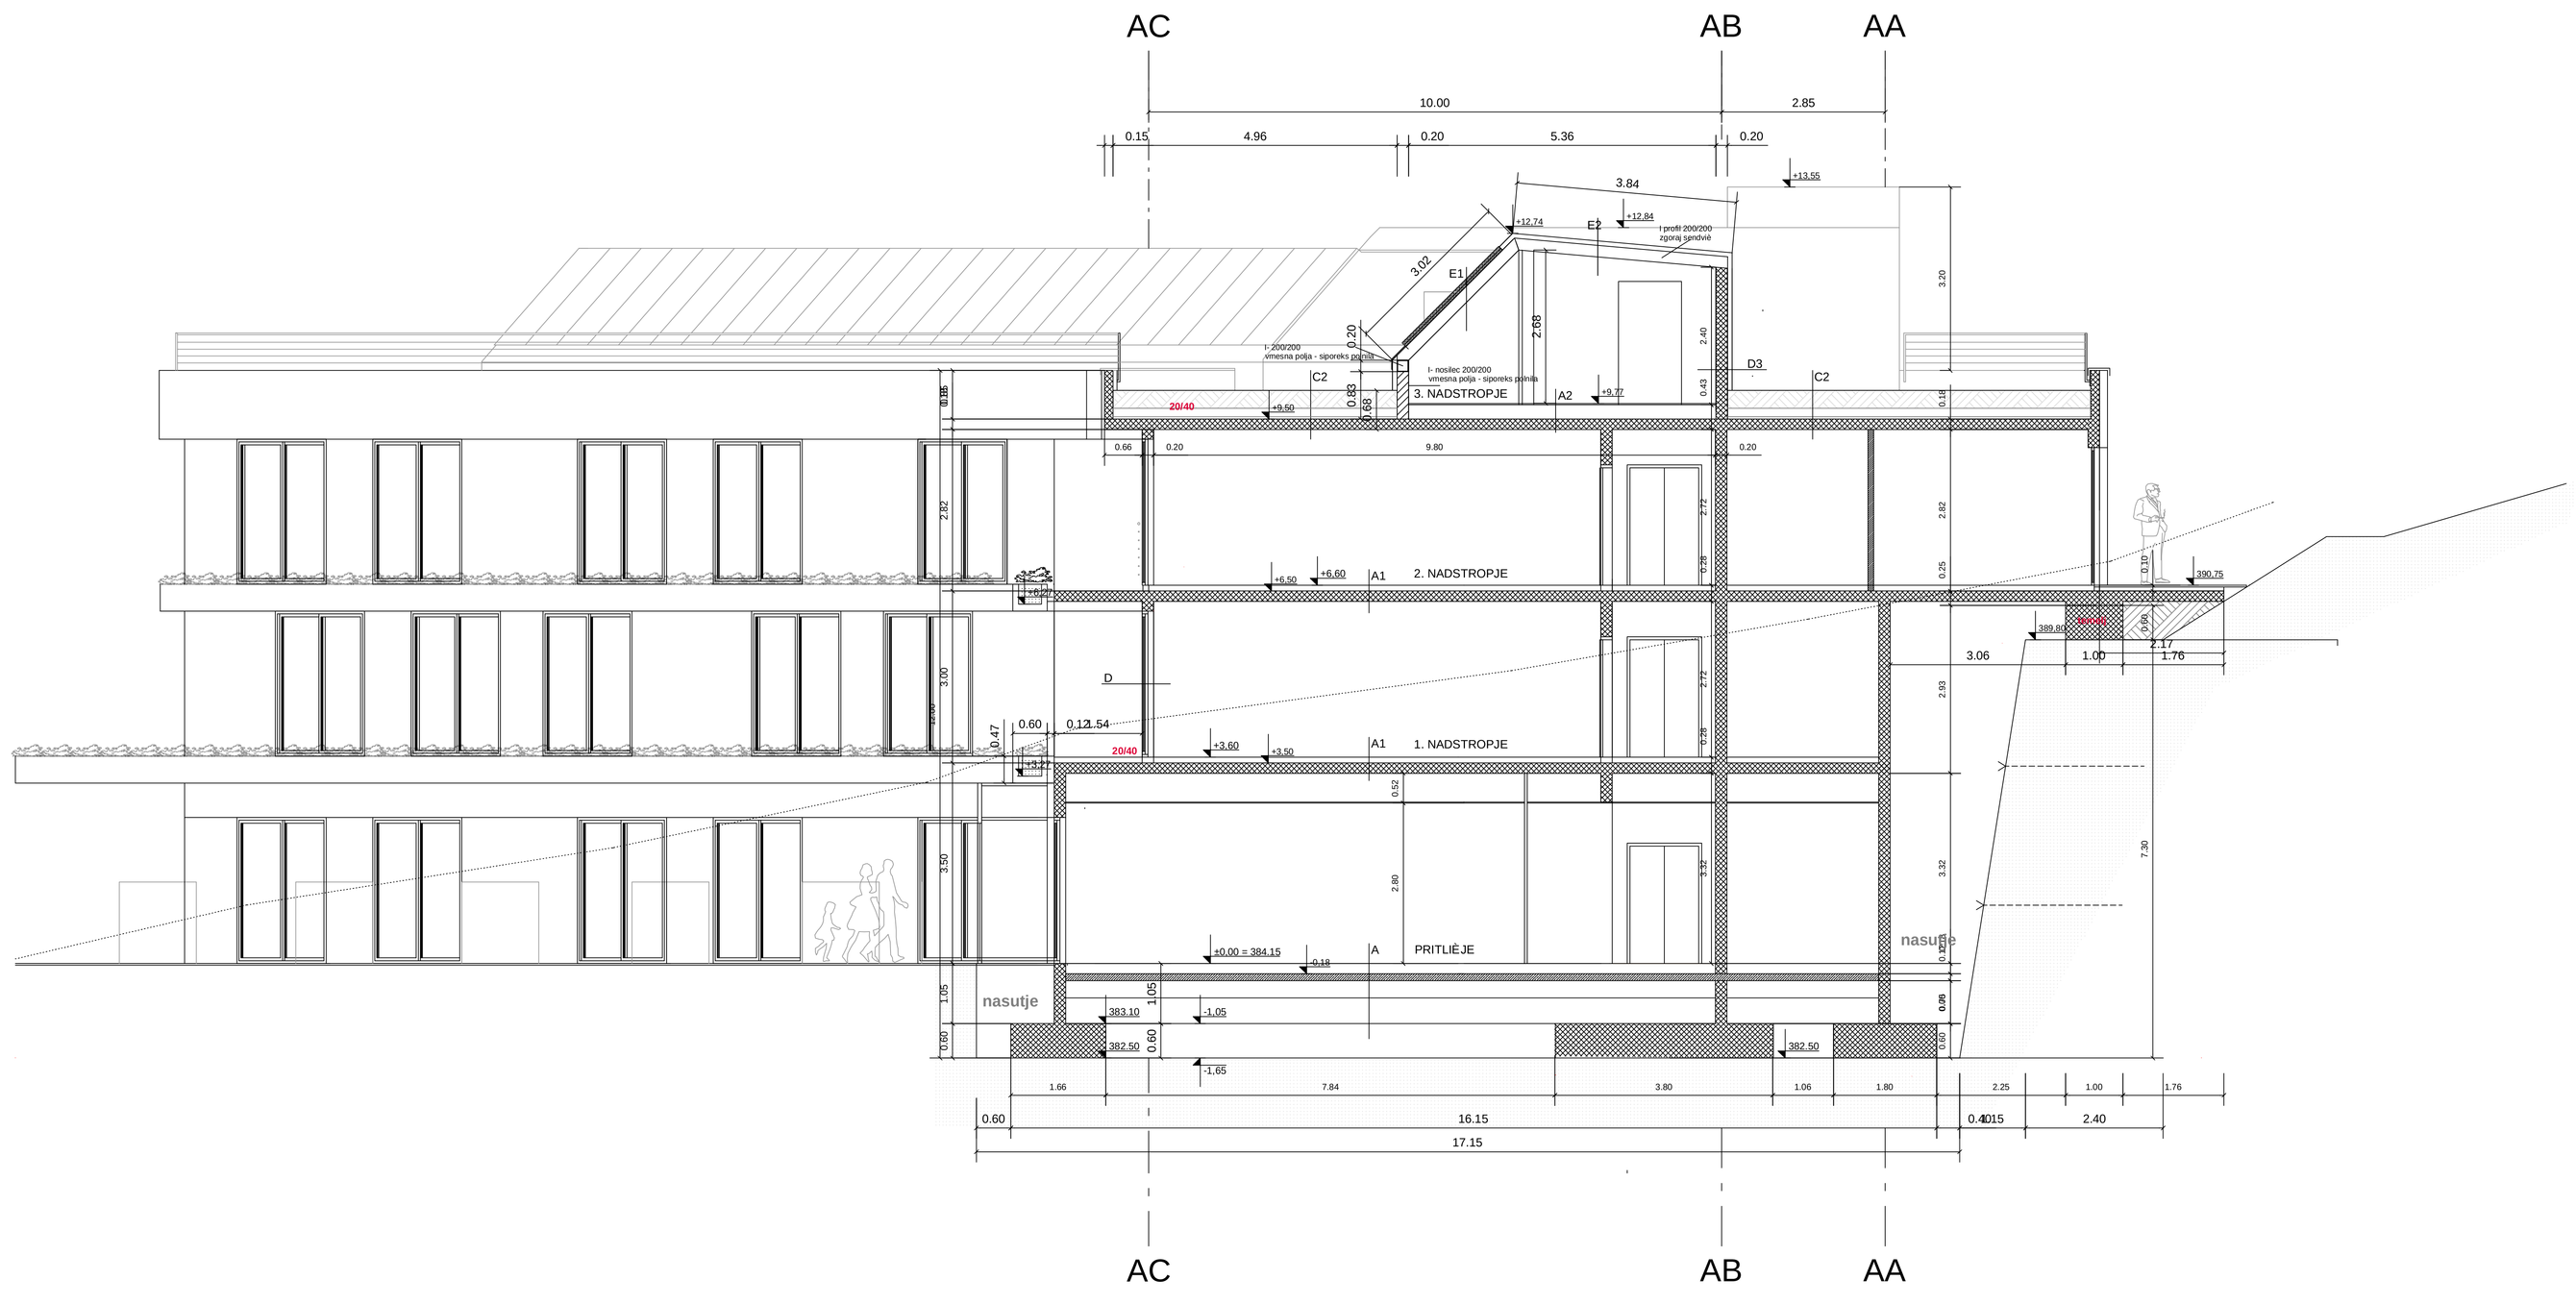


A - POD NA TERENU - STANOVANJE

- gumaste talne obl.	2 cm
- estrih 6 cm	6 cm
- PE folija	
- toplotna izolacija	10 cm
- hidroizolacija	
- podložni beton	12 cm
- utrjeno nasutje	30 cm

A1 - STROPNA KONSTRUKCIJA MED STANOVANJI

- gumaste talne obloge	2 cm
- estrih 6 cm	6 cm
- PE folija	
- toplotna izolacija	2 cm
- AB plošča	18 cm

E1 - POŠEVNA STREHA - KOLEKTOR

- kolektor	12 cm
- nosilna podkonstrukcija - jeklena	20 cm
- toplotna izolacija	10 cm
- parna zapora	
- obloga iz mavčno kartonskih plošč	2.5 cm

E - POŠEVNA STREHA
(IZOLATIVNA PLOČEVIN. KRITINA - SENDVIČ 8cm)

- pločevinasta kritina	8 cm
- nosilna podkonstrukcija -jeklena	10 - 30 cm
- toplotna izolacija - trde plošče	10 cm
- parna zapora	
- obloga iz mavčno kartonskih plošč	2.5 cm

C2 - OBRNJENA ZELENA STREHA (pohodna)

- zemlja	25-30 cm
- filc	
- prodec	3 cm
- filc	
- hrastovalasta folija	
- ekstrudirani polistiren	15 cm
- hidroizolacija	
- naklonski beton	4 cm (min)
- AB plošča	18 cm

D - PREZRAČEVANA FASADA

- omet	2 cm
- AB zid	20 cm
- toplotna izolacija	8 cm
- zračni sloj - podkonstrukcija	4 cm
- obešena fasada (les)	2 cm

D3 - KOMPAKTNA FASADA (tankoslojna)

- omet	2 cm
- AB zid	20 cm
- toplotna izolacija	10 cm
- omet	1 cm

DOM STAREJŠIH - OBJEKT A

PREREZ C-C

INTERDESIGN d.o.o.
Poljanska cesta 5, 1000 Ljubljana
interdesign@siol.net

INTERDESIGN

investitor	SOCIALNO VARSTVENI ZAVOD TABER Trg Davorina Jenka 13, 4207 Cerklje	
projekt	**TABER - NASELJE BREZ OVIR**	
objekt	**02 - DOM STAREJŠIH - OBJEKT A**	
vrsta proj.dokument.	**PZI**	projekt št.:01/2005
nadrt	**ARHITEKTURA**	nadrt št.:01/02/2005
risba	PREREZ C-C	
dgovorni vodja projekta	Jurij MALEŠEVIČ u.d.i.a. A-0272	
odgovorni projektant	Jurij MALEŠEVIČ u.d.i.a. A-0272	
projektant	Ines KODRIČ, u.d.i.a.	
	datum: maj 2012	merilo: 1: 50 list: **11**