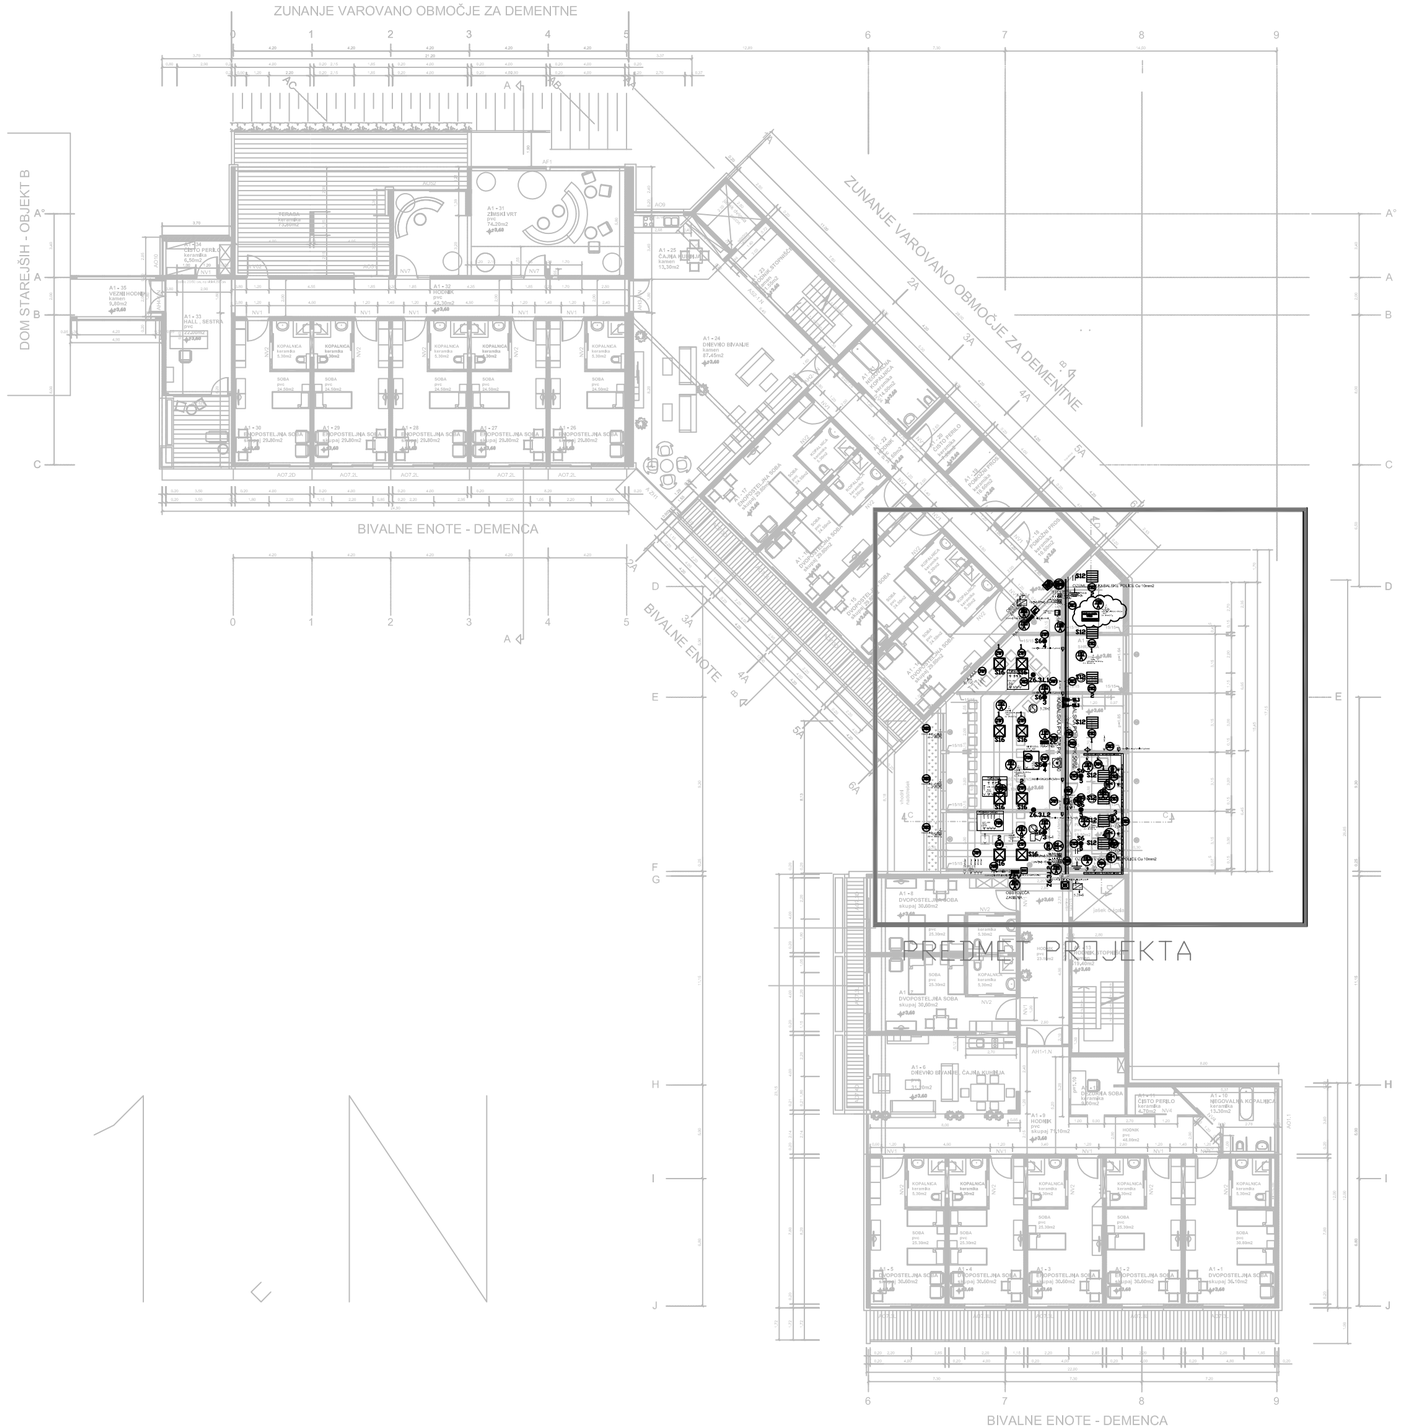


1. N

spremememba:	opis spremembe:	datum:	podpis:

investitor/naročnik: SOCIALNO VARSTVENI ZAVOD TABER
Trg Davorina Jenka 13,
4207 Cerklje na Gorenjskem

naziv objekta: DOM STAREJŠIH

ENERG PSI d.o.o
Staretova ulica 57
4000 KRANJ
Tel.: +386 41 343 345
email:info@energypsi.si

vrsta projekt. dok.:	PZI	risba: TLORIS 1. NADSTROPJA		merilo: 1:250
vrsta načrta:	4. Elektroinstalacije			
odg.vodja projekta:	Franc NADIŽAR u.d.i.a.	iden. št.: A–0092	podpis:	
odg.projektant:	Marko HABJANIČ u.d.i.e.	iden. št.: E–1434	podpis:	
sodelavec:	Davor STANIVUKOVIĆ	iden. št.: /	podpis:	
vsebina risbe:	MOČ, RAZSVETLJAVA, ŠIBKI TOK			št. lista: 4.5.1.
številka projekta:	P–4/2016	številka načrta: N–25/2016	datum: Oktober 2016	