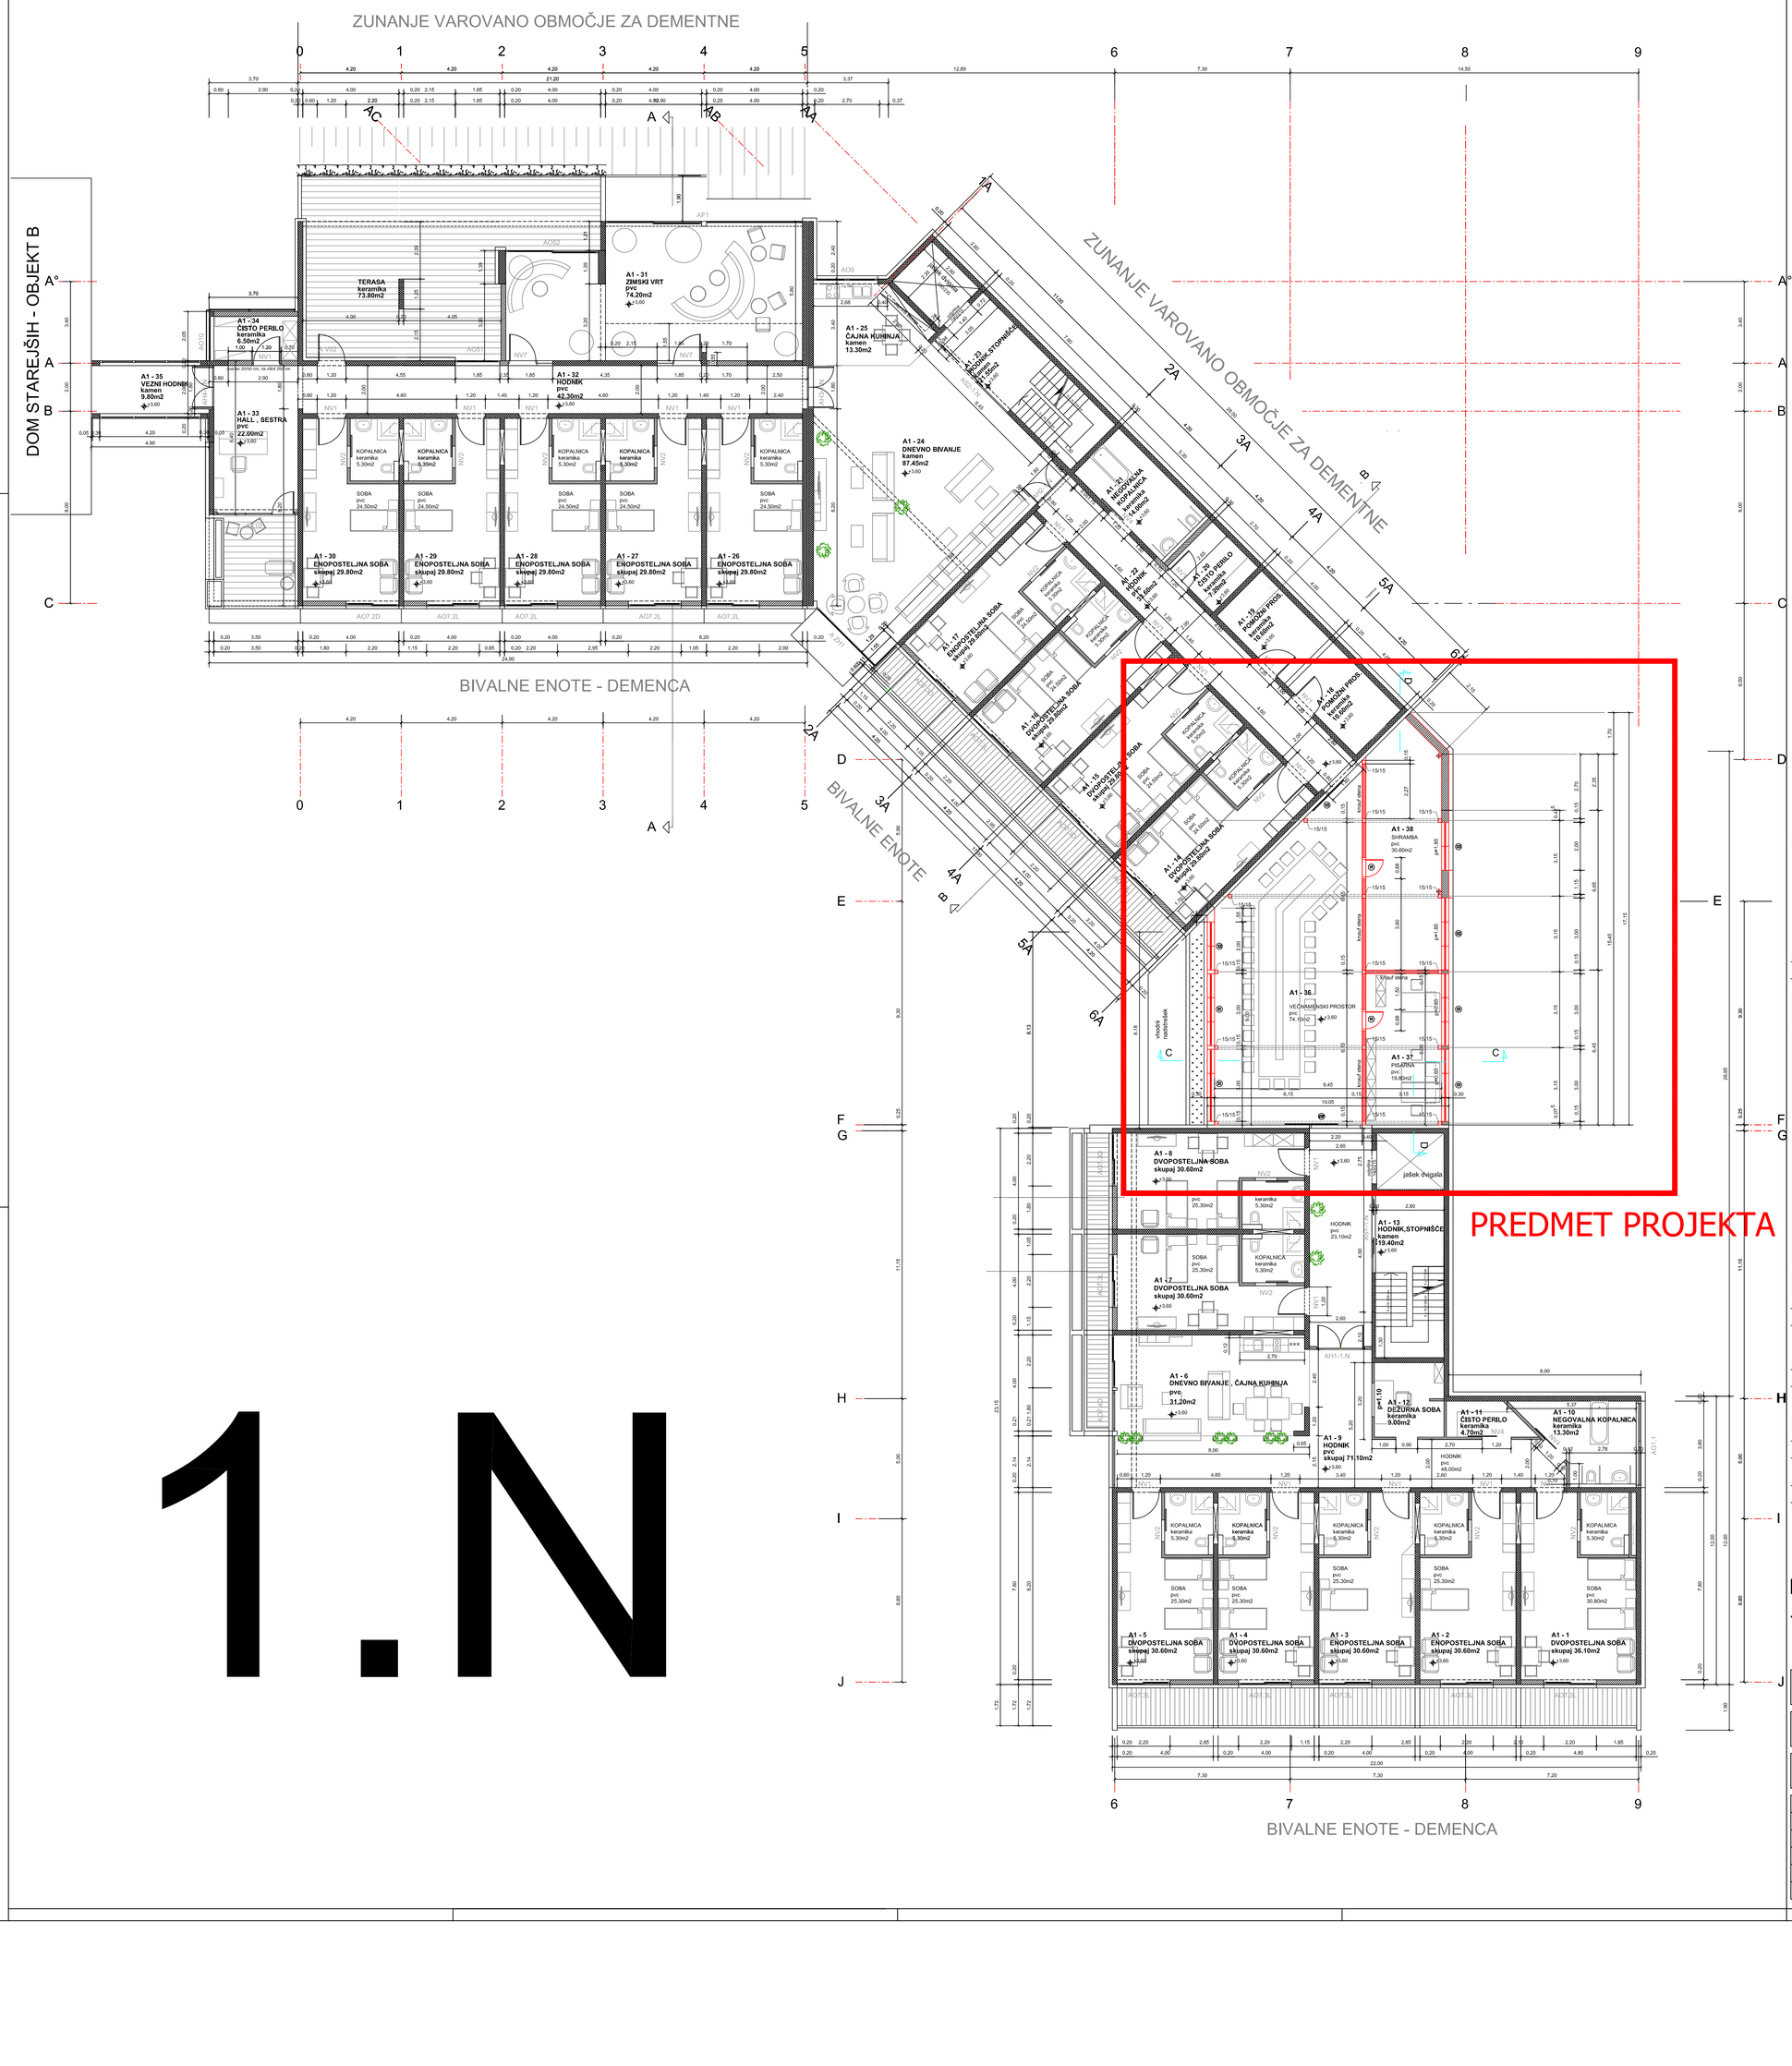


1.N

SEZNAM STAVBNEGA POHIŠTVA

(V) ENOKRILNA VRATA	dim. 88/210	2 kom.
(D) DRSNA VRATA POŽARNA VRATA EI30	dim. 220/210	1 kom.
(V) DRSNA VRATA	dim. 180/210	1 kom.
(O) TRODELNO OKNO	dim. 300/200	2 kom.
(O) TRODELNO OKNO	dim. 300/100	1 kom.
(O) DVOKRILNO OKNO	dim. 200/100	1 kom.
(O) STEKLENA STENA	dim. 300/160+220	2 kom.
(O) STEKLENA STENA	dim. 200/160+220	1 kom.

SEZNAM PROSTOROV 1.NADSTROPJE - OBSTOJEČE

A1-1	DVOPOSTELJNA SOBA	(PVC+KERAMIKA)	36.10 m2
A1-2	ENOPOSTELJNA SOBA	(PVC+KERAMIKA)	30.60 m2
A1-3	ENOPOSTELJNA SOBA	(PVC+KERAMIKA)	30.60 m2
A1-4	DVOPOSTELJNA SOBA	(PVC+KERAMIKA)	30.60 m2
A1-5	DVOPOSTELJNA SOBA	(PVC+KERAMIKA)	30.60 m2
A1-6	DNEVNO BIVANJE , ČAJNA KUHINJA	PVC	31.20 m2
A1-7	DVOPOSTELJNA SOBA	(PVC+KERAMIKA)	30.60 m2
A1-8	DVOPOSTELJNA SOBA	(PVC+KERAMIKA)	30.60 m2
A1-9	HODNIK	PVC	71.10 m2
A1-10	NEGOVALNA KOPALNICA	KERAMIKA	13.30 m2
A1-11	ČISTO PERILO	KERAMIKA	4.70 m2
A1-12	DEŽURNA SOBA	KERAMIKA	9.00 m2
A1-13	HODNIK , STOPNIŠČE	KAMEN	19.40 m2
A1-14	DVOPOSTELJNA SOBA	(PVC+KERAMIKA)	29.80 m2
A1-15	DVOPOSTELJNA SOBA	(PVC+KERAMIKA)	29.80 m2
A1-16	DVOPOSTELJNA SOBA	(PVC+KERAMIKA)	29.80 m2
A1-17	ENOPOSTELJNA SOBA	(PVC+KERAMIKA)	29.80 m2
A1-18	POMOŽNI PROSTOR	KERAMIKA	10.60 m2
A1-19	POMOŽNI PROSTOR	KERAMIKA	10.60 m2
A1-20	ČISTO PERILO	KERAMIKA	7.20 m2
A1-21	NEGOVALNA KOPALNICA	KERAMIKA	14.00 m2
A1-22	HODNIK	PVC	33.60 m2
A1-23	HODNIK , STOPNIŠČE	KAMEN	21.55 m2
A1-24	DNEVNO BIVANJE	KAMEN	87.45 m2
A1-25	ČAJNA KUHINJA	KAMEN	13.30 m2
A1-26	ENOPOSTELJNA SOBA	(PVC+KERAMIKA)	29.80 m2
A1-27	ENOPOSTELJNA SOBA	(PVC+KERAMIKA)	29.80 m2
A1-28	ENOPOSTELJNA SOBA	(PVC+KERAMIKA)	29.80 m2
A1-29	ENOPOSTELJNA SOBA	(PVC+KERAMIKA)	29.80 m2
A1-30	ENOPOSTELJNA SOBA	(PVC+KERAMIKA)	29.80 m2
A1-31	ZIMSKI VRT	PVC	74.20 m2
A1-32	HODNIK	PVC	42.30 m2
A1-33	HALL , SESTRA	PVC	22.00 m2
A1-34	ČISTO PERILO	KERAMIKA	6.50 m2
A1-35	VEZNI HODNIK	KAMEN	9.80 m2

SKUPAJ NETO KVADRATURA 1.NADSTROPJA - OBSTOJEČE 989.70 m2

SEZNAM PROSTOROV 1.NADSTROPJE - NOVO

A1-36	VEČNAMENSKI PROSTOR	PVC	74.10 m2
A1-37	PISARNA	PVC	19.80 m2
A1-38	SHRAMBA	PVC	30.60 m2

SKUPAJ NETO KVADRATURA 1.NADSTROPJA - NOVO 124.50 m2

SKUPAJ NETO KVADRATURA 1.NADSTROPJA 1114.20 m2

DOM STAREJŠIH - OBJEKT A / novo /

TLORIS 1. NADSTROPJA M 1:100

spremenba	opis spremembe	datum	podpis

investitor/naročnik: SOCIALNO VARSTVENI ZAVOD TABER, Trg Davorina Jenka 13 , 4207 Cerklje na Gorenjskem

naziv objekta: DOM STAREJŠIH

NADIŽAR d.o.o., 4000 KRANJ, Bleiweisova cesta 6, tel.: 04/2814600

vrsta projekt. dok.	PZI	risba	TLORIS 1. NADSTROPJA		merilo 1:100
vrsta načrta	1-ARHITEKTURA				
odg.vodja projekta	F.NADIŽAR u.d.i.a.	iden. št. ZAPS 0092A	podpis		datum OKTOBER 2016
odg.projektant	F.NADIŽAR u.d.i.a.	iden. št. ZAPS 0092A	podpis		datum OKTOBER 2016
sodelavec:	R.PAVŠIČ gr.t.				št. lista 1.5.1
številka projekta	P-4/2016	številka načrta	P-4A/2016	datum	OKTOBER 2016