

KUHINJA K 02.01.

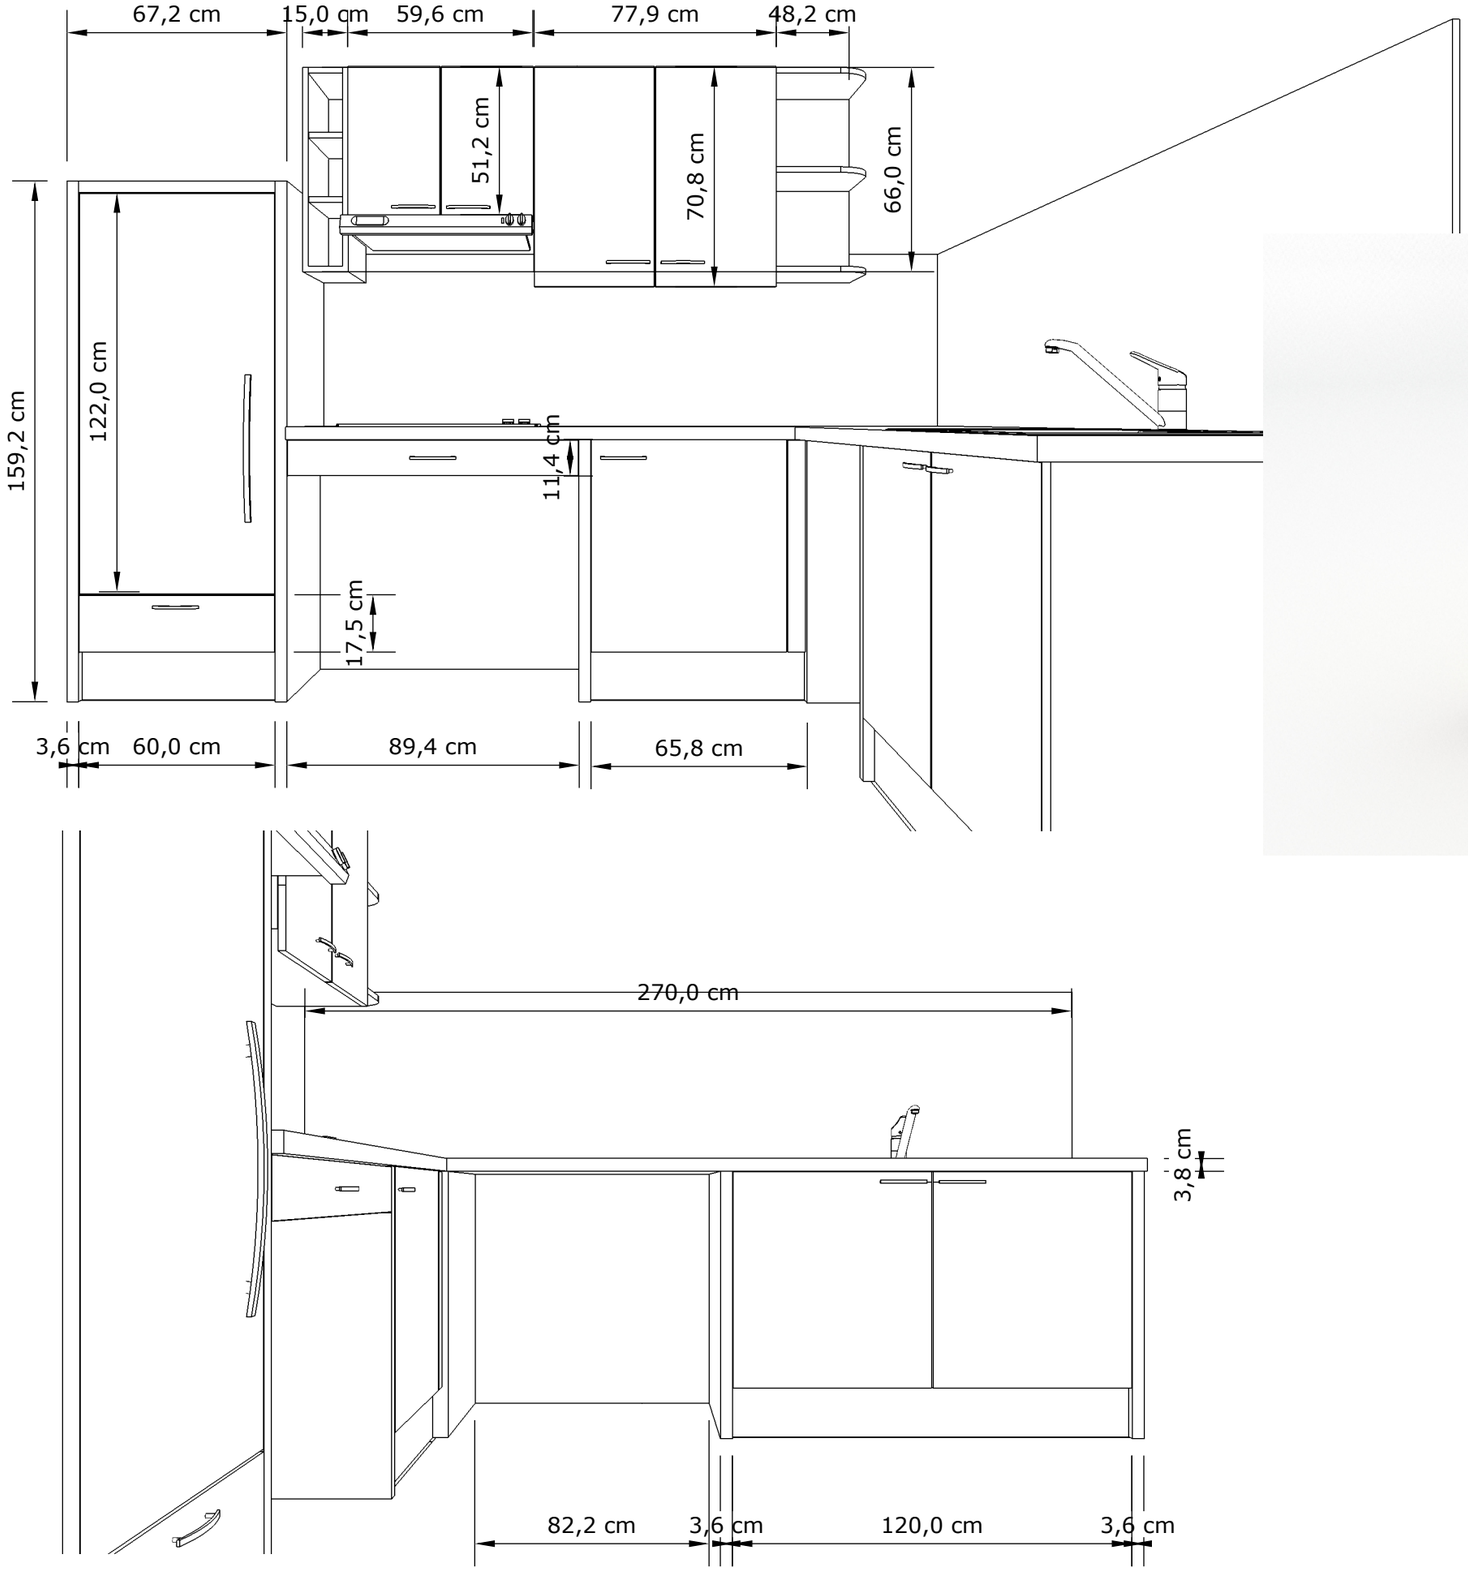

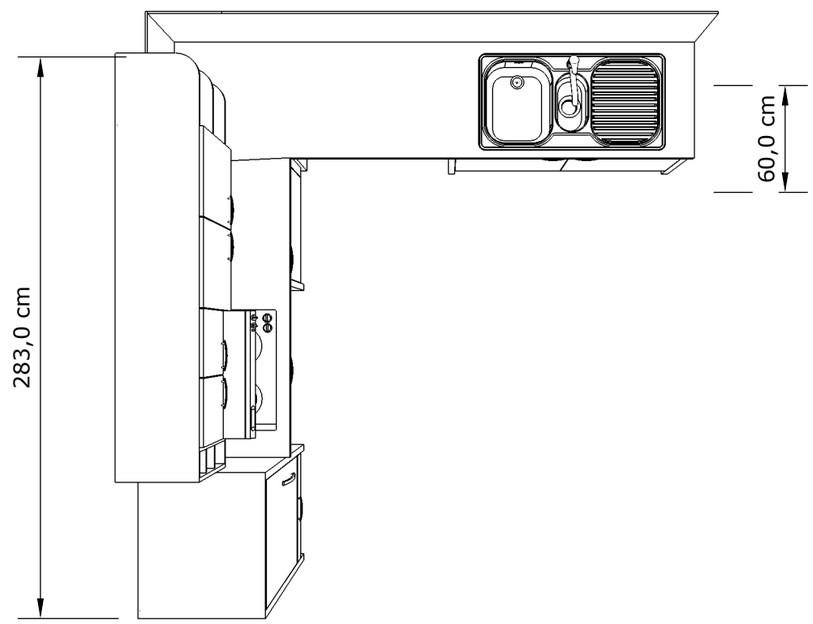



POZICIJA KUHINJE (OBJEKT A)	POZICIJA KUHINJE (OBJEKT B)	SKUPAJ ZA IZDELAVO:
PRTLIČJE (SOBA AP-31)...1KOS I.NADSTROPJE (SOBA A1-25)...1KOS II.NADSTROPJE (SOBA A2-25)...1KOS	0 KOSOV	3 KOSI