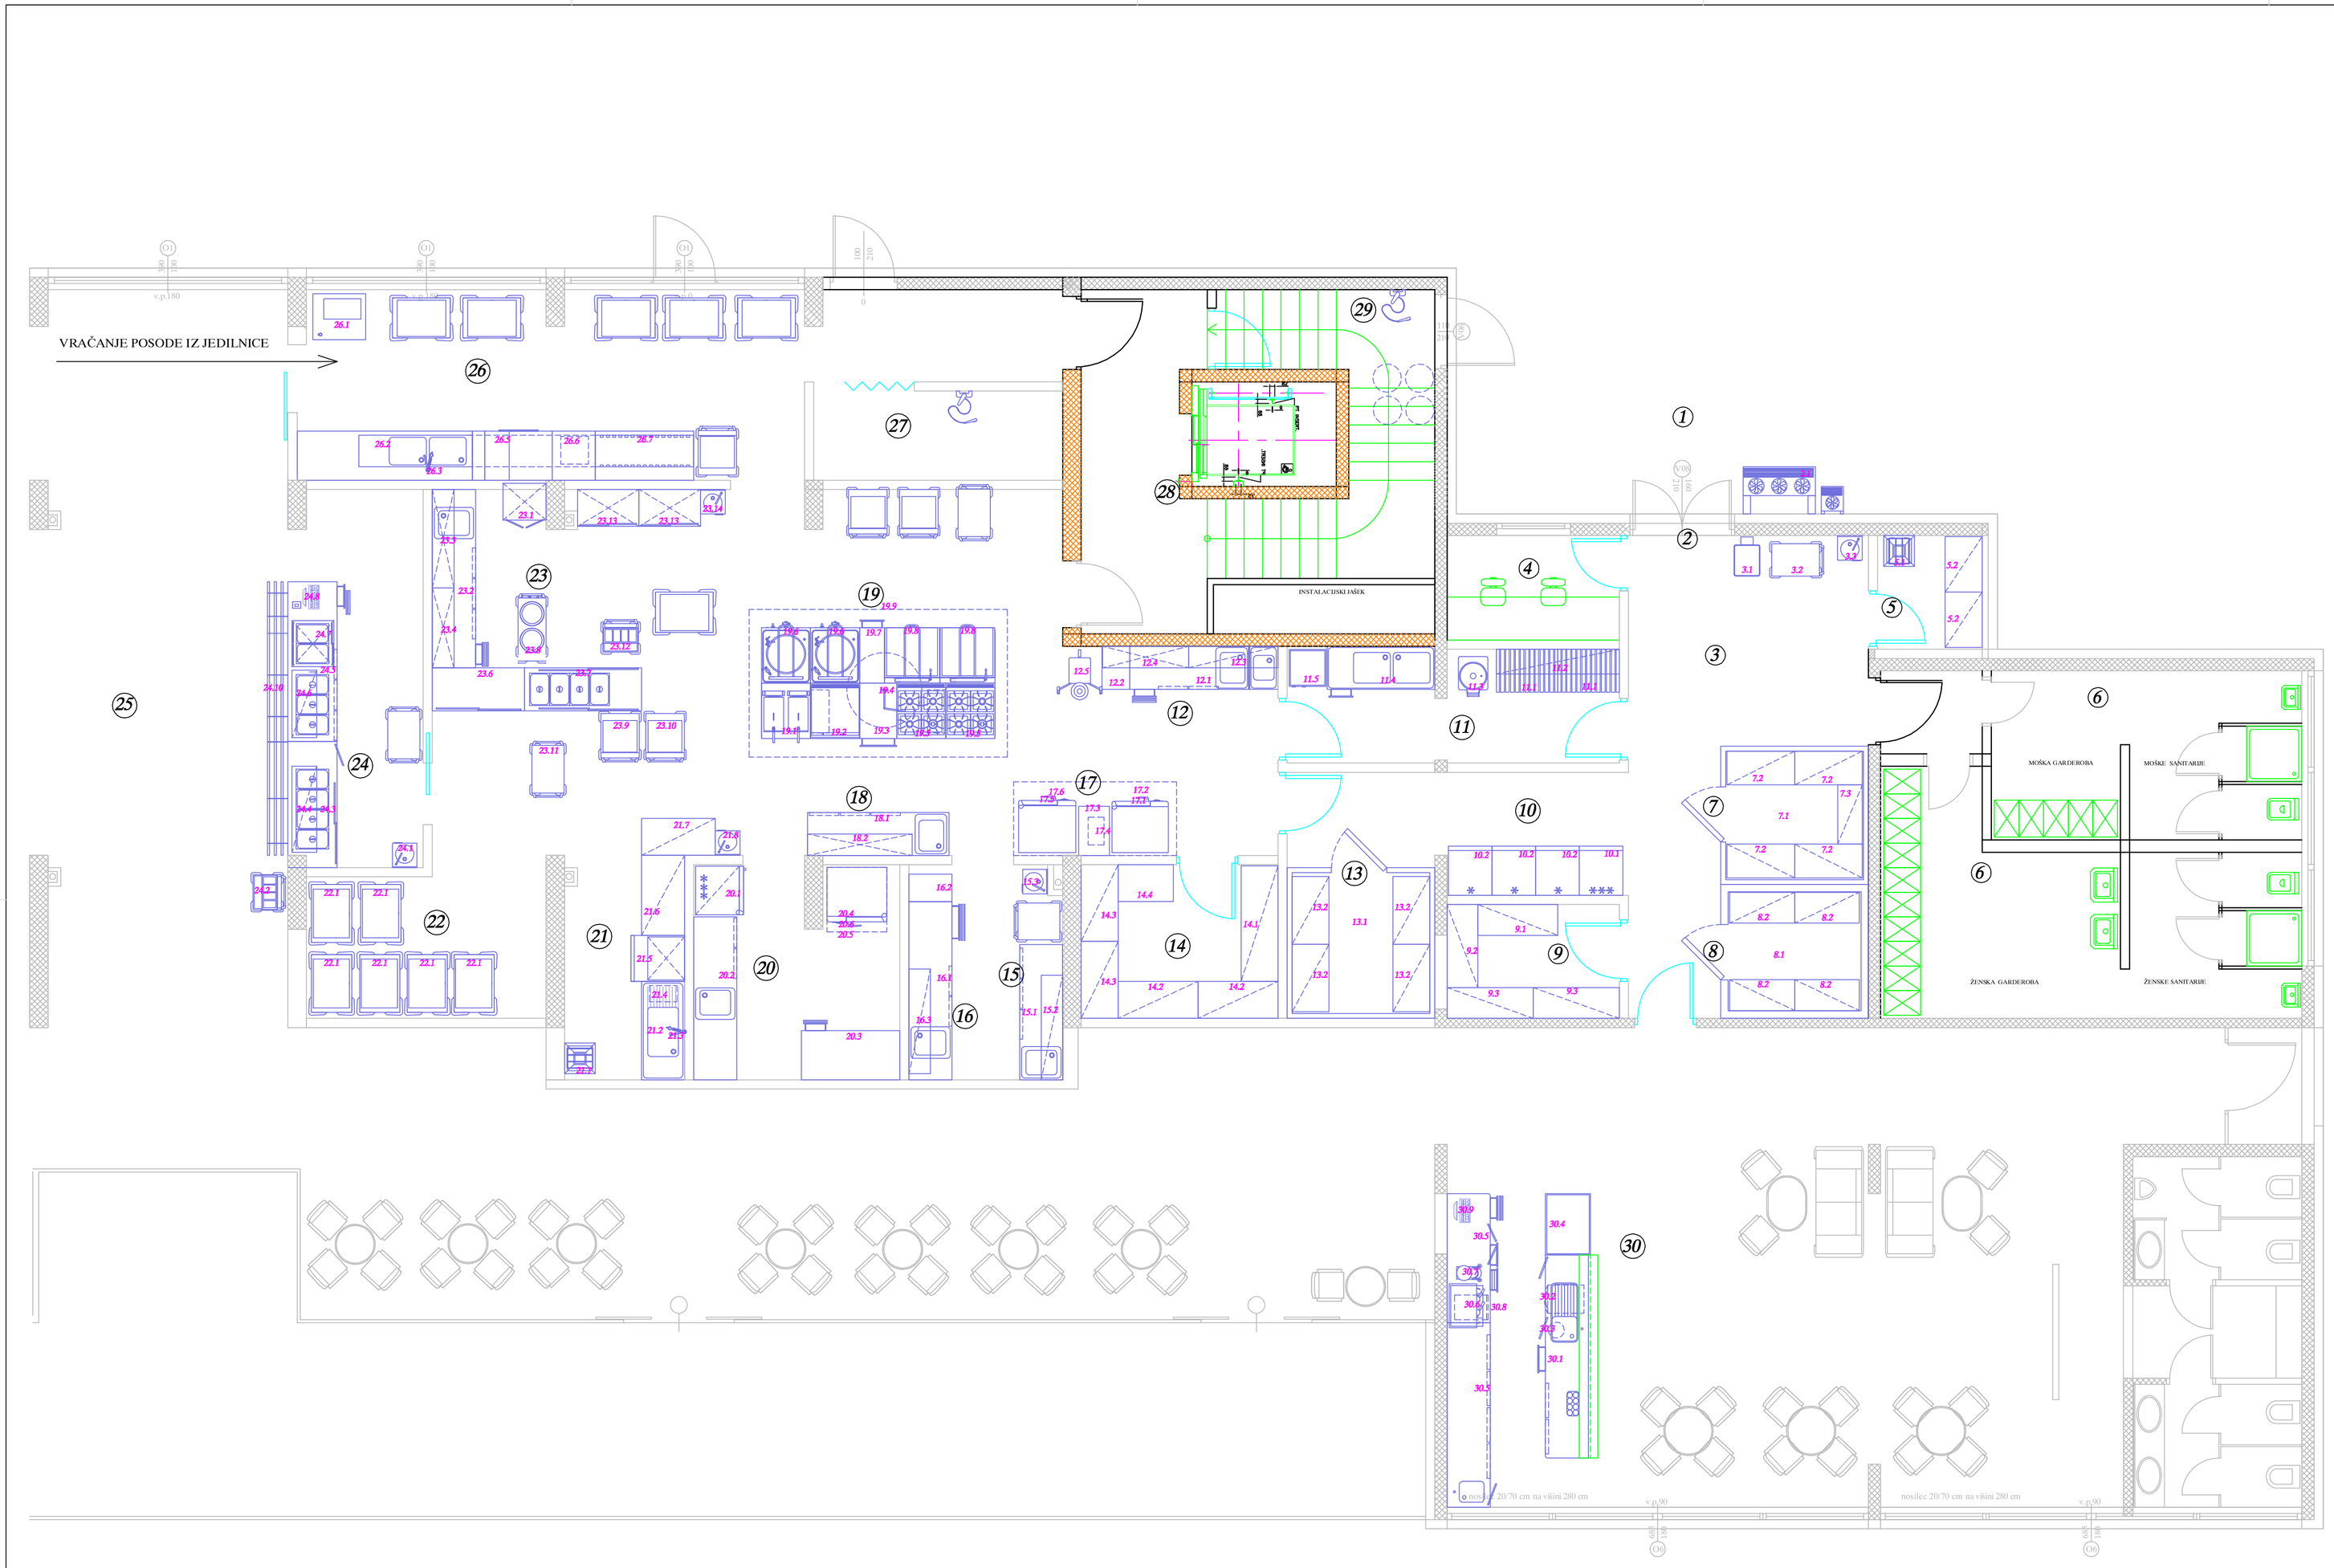



*LEGENDA PROSTOROV*

1. *DOSTAVA*
2. *EKONOMSKI VHOD TER VHOD ZA OSEBJE*
3. *PREDPROSTOR*
4. *PISARNA EKONOMA IN VODJE KUHINJE*
5. *PROSTOR ZA ČISTILA KUHINJE*
6. *GARDEROBE IN SANITARIJE ZA ZAPOSLENE*
7. *HLADILNICA ZELENJAVE IN SADJA*
8. *ZAMRZOVALNICA*
9. *SUHO SKLADIŠČE*
10. *PROSTOR ZA HLADILNIKE*
11. *SHRAMBA GOMOLJNIC IN GROBA PRIPRAVA ZELENJAVE*
12. *FINA PRIPRAVA ZELENJAVE*
13. *HLADILNICA MESA*
14. *PRIROČNO SKLADIŠČE*
15. *PRIPRAVA MESA*
16. *PRIPRAVA RIB*
17. *PRIPRAVA S KONVEKTOMATI*
18. *FINA PRIPRAVA*
19. *TERMIČNA OBDELAVA*
20. *MOČNATA PRIPRAVA*
21. *POMIVANJE KUHINJSKE POSODE*
22. *PROSTOR ZA VOZIČKE*
23. *HLADNA KUHINJA IN PRIPRAVA ZA RAZVOZ PO ODDELKIH*
24. *IZDAJNA LINIJA*
25. *JEDILNICA*
26. *POMIVANJE JEDILNE POSODE*
27. *PRANJE VOZIČKOV*
28. *KOMUNIKACIJE (STOPNIŠČE Z DVIGALOM)*
29. *ORGANSKI ODPADKI*
30. *CAFFE BAR*

You created this PDF from an application that is not licensed to print to novaPDF printer (http://www.novapdf.com)