


Razpored v pralnici Dom starostnikov TABER Cerklje na Gorenjskem

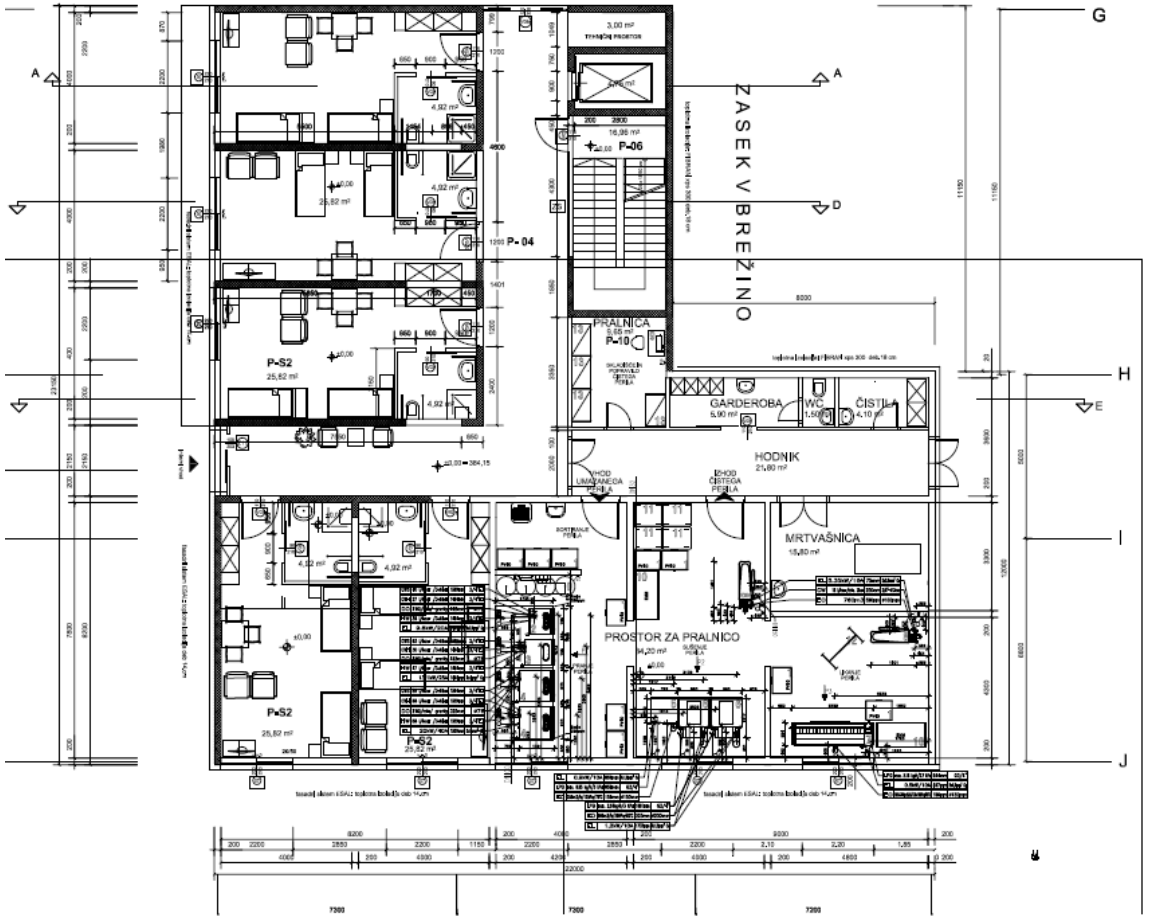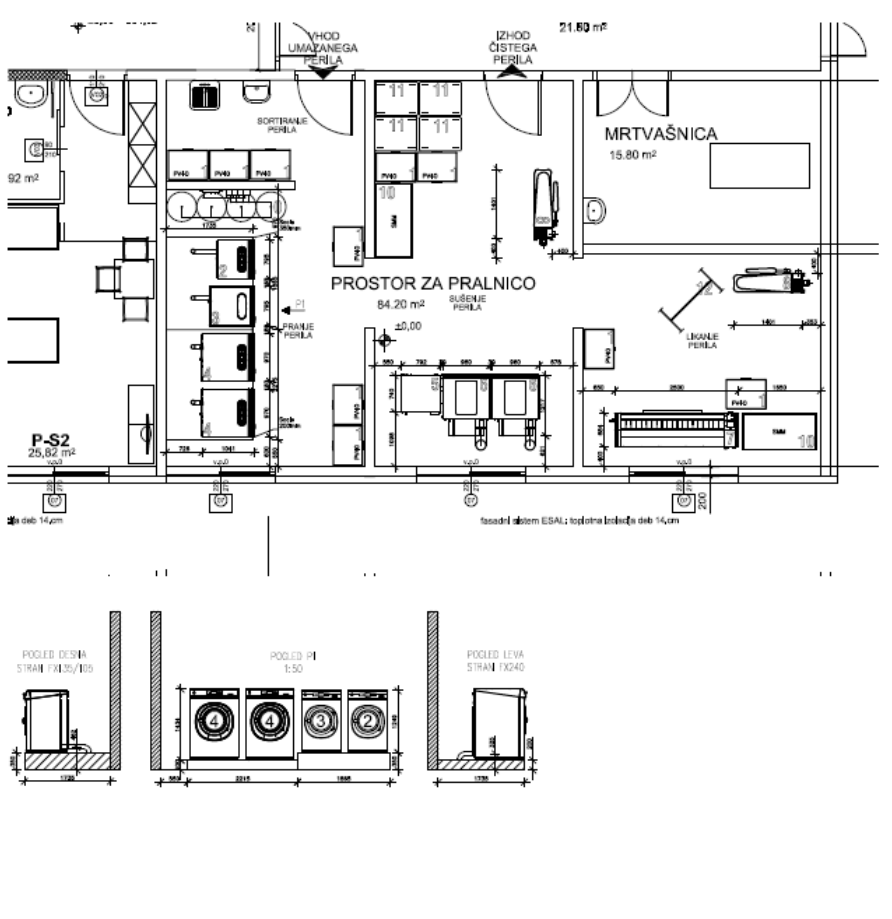


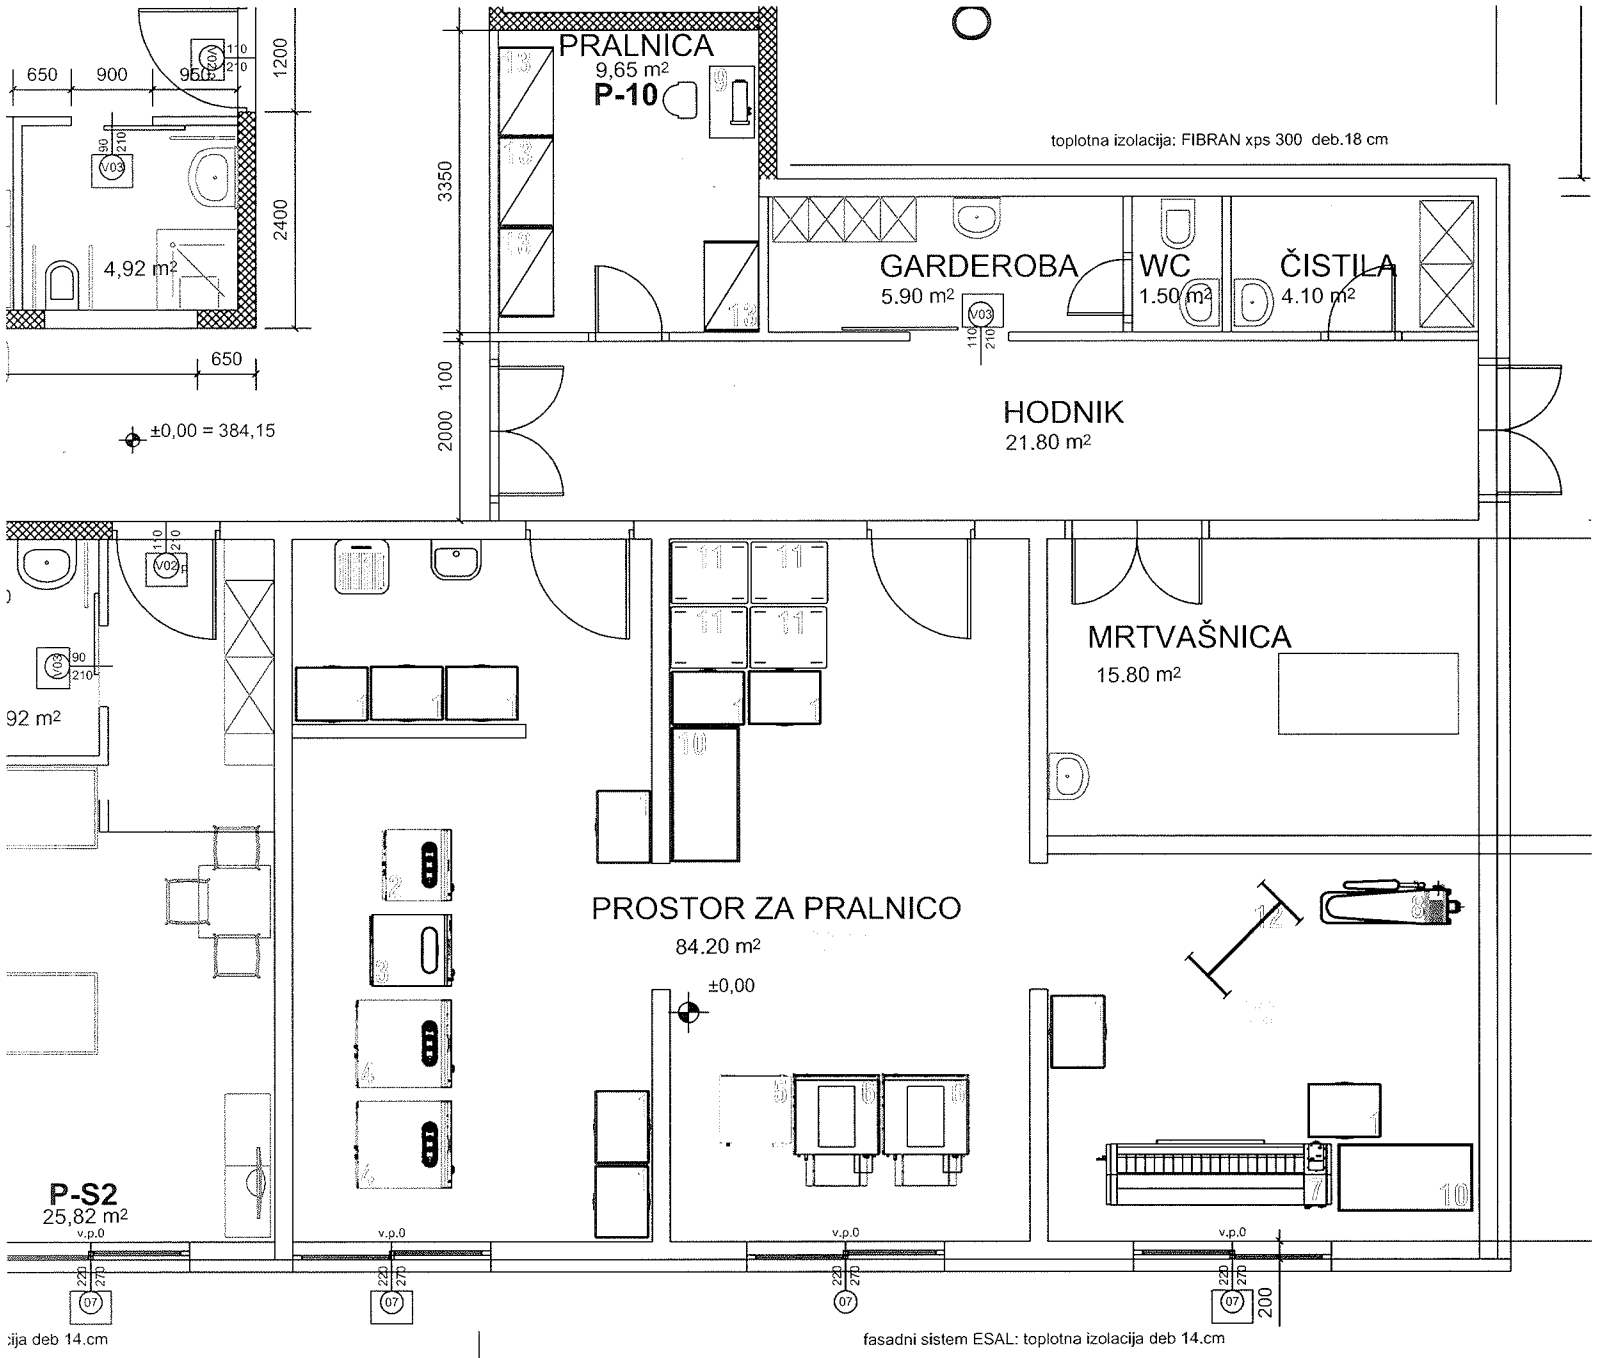


Cerklje na Gorenjskem 2013



650
900
960
1200
2400
650
4,92 m²
±0,00 = 384,15
PRALNICA
9,65 m²
P-10
toplotna izolacija: FIBRAN xps 300 deb.18 cm
3350
100
2000
GARDEROBA
5.90 m²
WC
1.50 m²
ČISTILA
4.10 m²
HODNIK
21.80 m²
MRTVAŠNICA
15.80 m²
92 m²
PROSTOR ZA PRALNICO
84.20 m²
±0,00
P-S2
25,82 m²
v.p.0
fasadni sistem ESAL: toplotna izolacija deb 14.cm
ija deb 14.cm

Razpored v pralnici Dom starostnikov TABER Cerklje na Gorenjskem

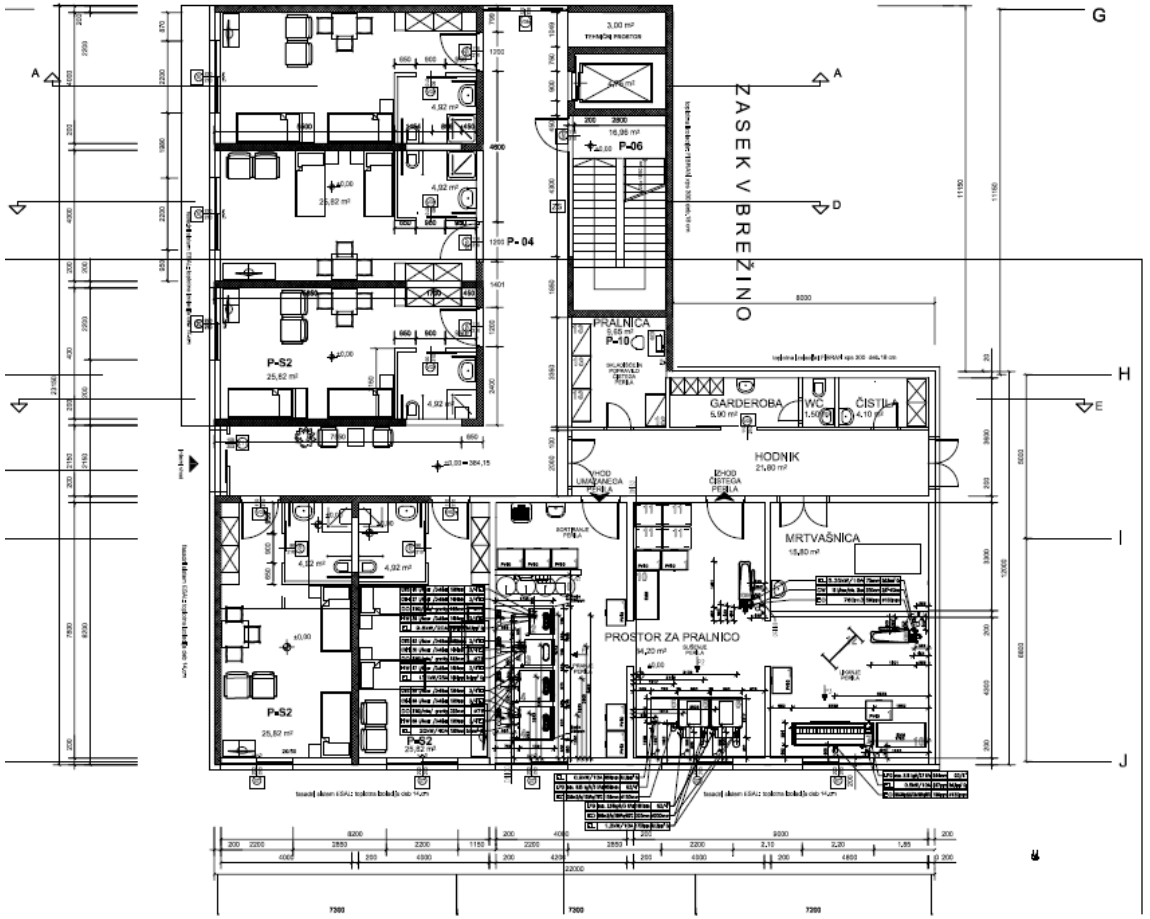

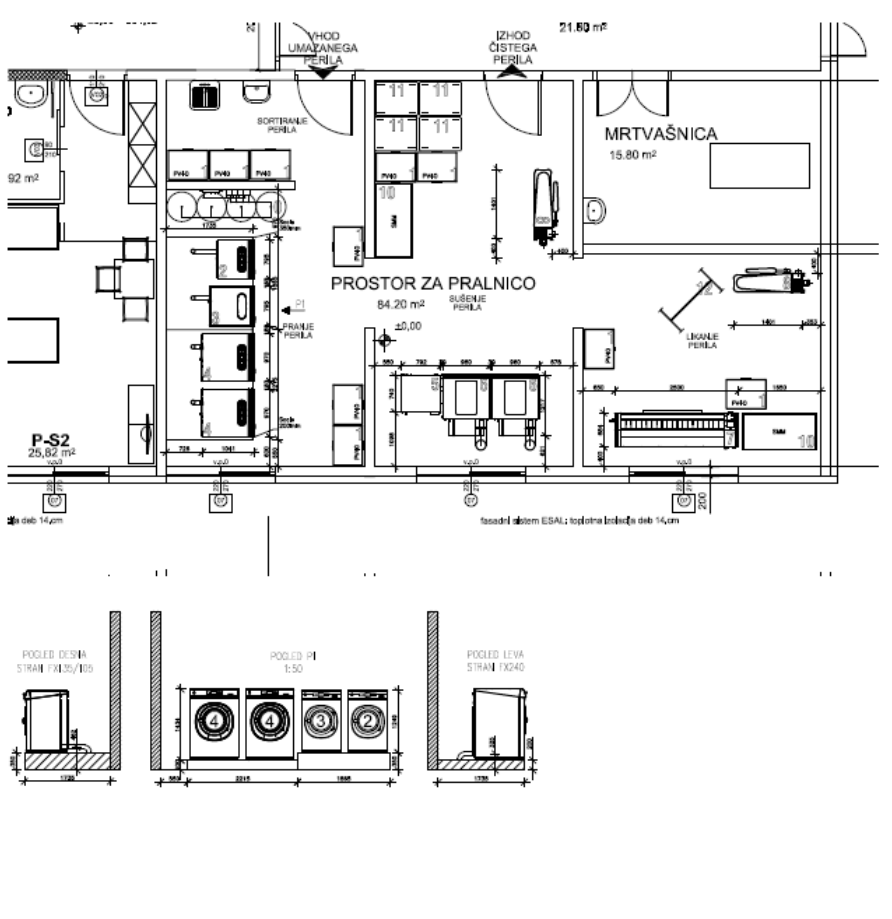

Cerklje na Gorenjskem 2013

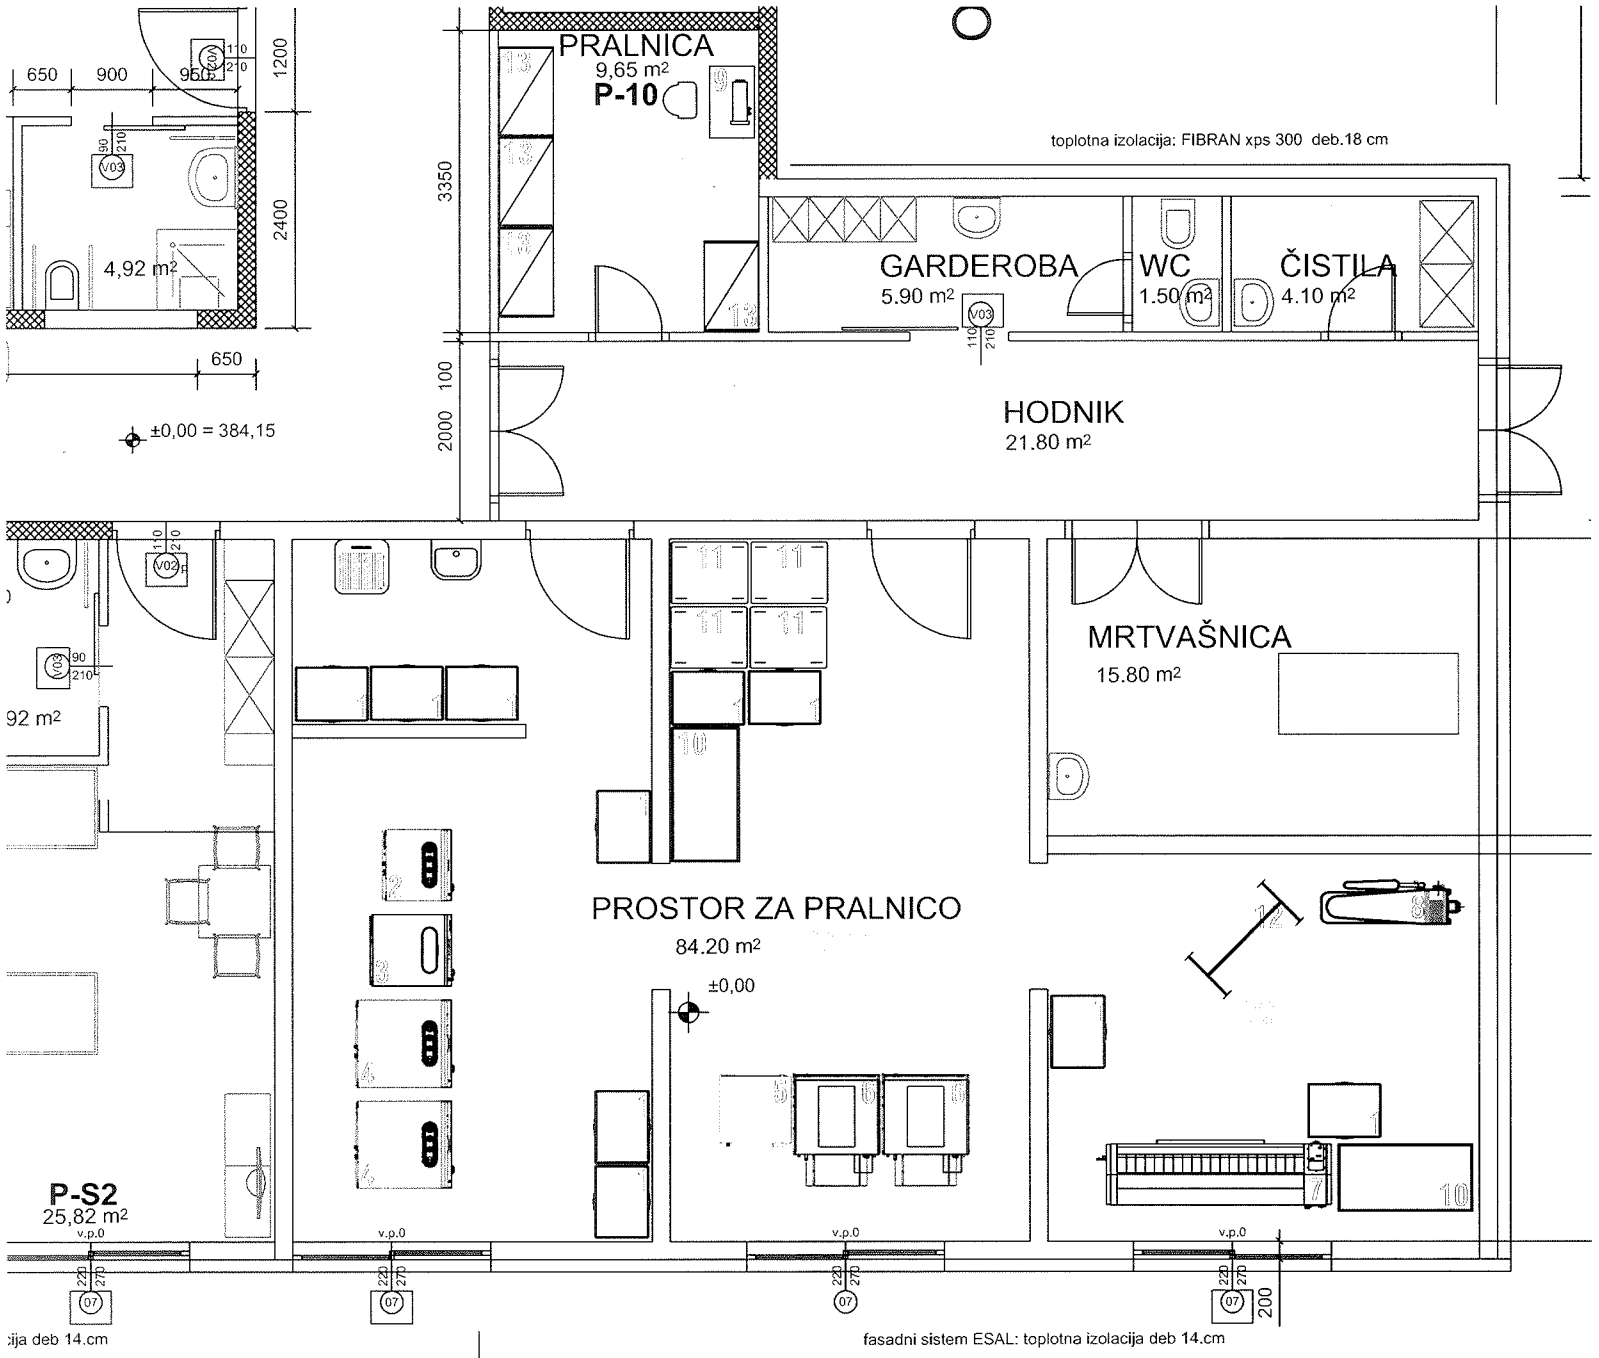
650
900
960
1200
2400
650
4,92 m²
±0,00 = 384,15
PRALNICA
9,65 m²
P-10
toplotna izolacija: FIBRAN xps 300 deb.18 cm
3350
100
2000
GARDEROBA
5.90 m²
WC
1.50 m²
ČISTILA
4.10 m²
HODNIK
21.80 m²
MRTVAŠNICA
15.80 m²
92 m²
PROSTOR ZA PRALNICO
84.20 m²
±0,00
P-S2
25,82 m²
v.p.0
fasadni sistem ESAL: toplotna izolacija deb 14.cm
ija deb 14.cm