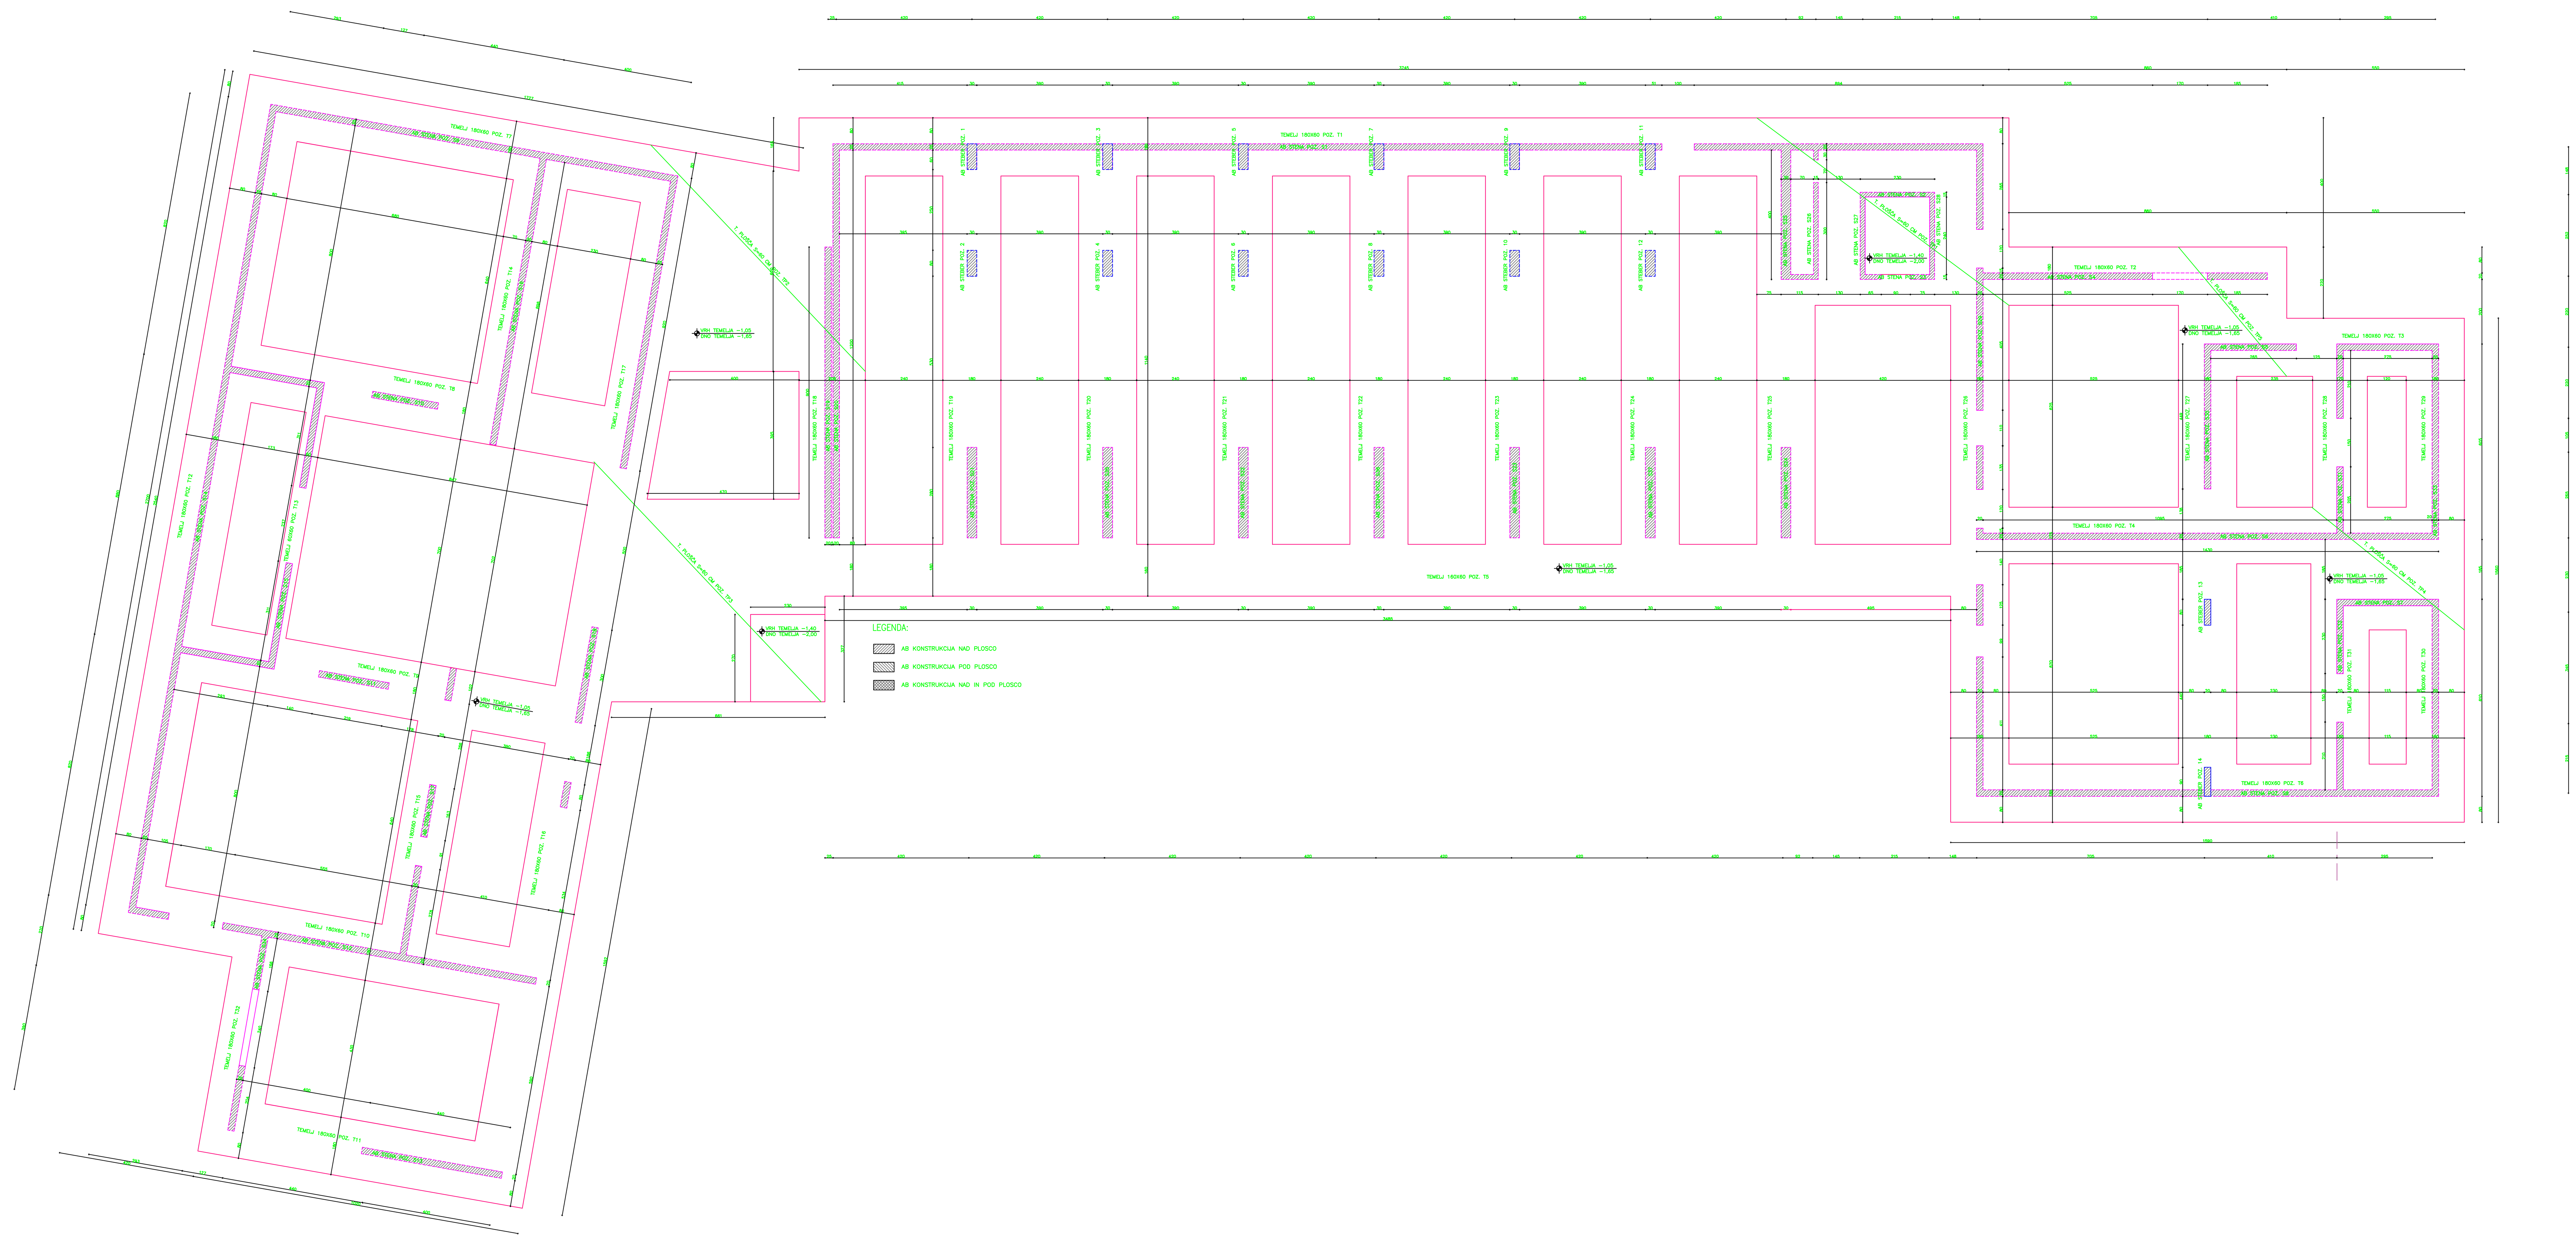


"DOM STAREJŠIH - TABER" OBJEKT - B

TEMELJI

INTERDESIGN	INTERDESIGN d.o.o. Poljanska cesta 5, 1000 Ljubljana interdesign@siol.net
investitor	SOCIALNO VARSTVENI ZAVOD TABER Trg Davorina Jenka 13, 4207 Cerklje
projekt	TABER - NASELJE BREZ OVIR
objekt	03 - DOM STAREJŠIH - OBJEKT B
vrsta proj.dokument.	PZI — projekt št. 01/2005
načrt	ARHITEKTURA — načrt št. 01/03/2005
risba	TLORIS TEMELJEV
odgovorni vodja projekta	Jurij MALEŠEVIĆ u.d.i.a. A-0272
odgovorni projektant	Jurij MALEŠEVIĆ u.d.i.a. A-0272
projektant	Ines KODRIĆ, u.d.i.a.
datum: maj, 2012	merilo: 1:50 — list: 02