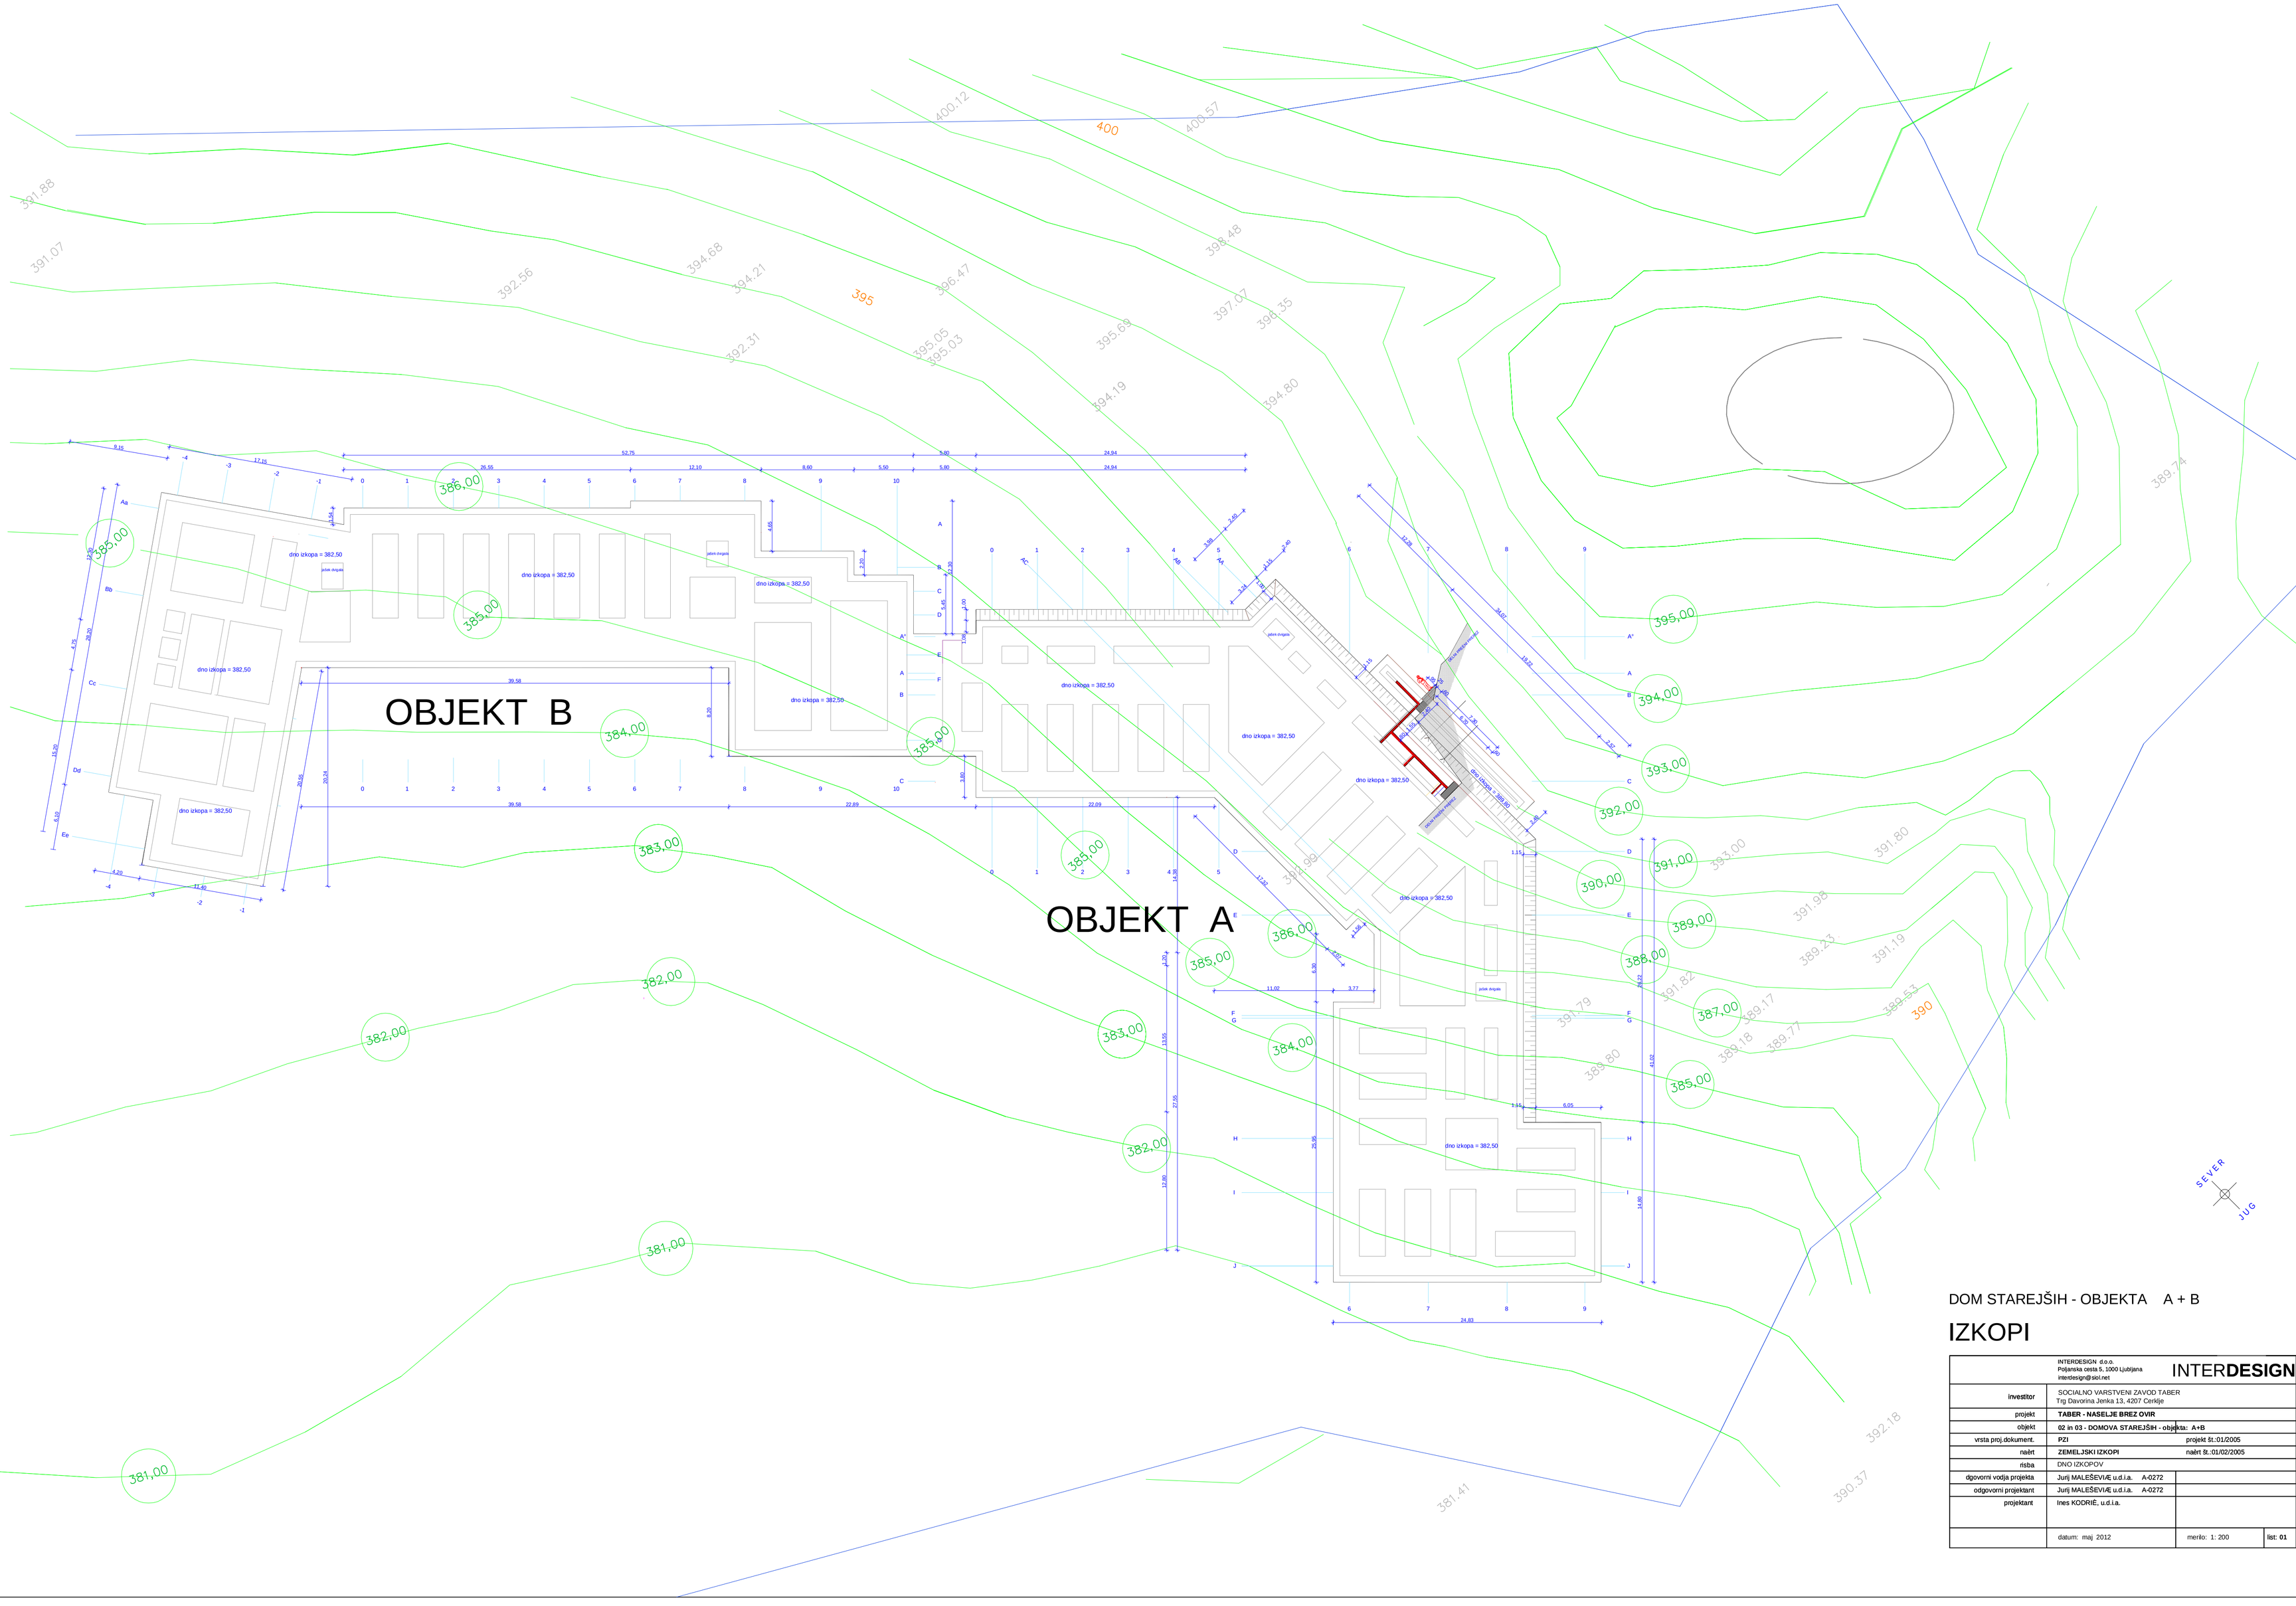


DOM STAREJŠIH - OBJEKTA A + B

IZKOPI

	INTERDESIGN d.o.o. Poljanska cesta 5, 1000 Ljubljana interdesign@siol.net	INTERDESIGN	
investitor	SOCIALNO VARSTVENI ZAVOD TABER Trg Davorina Jenka 13, 4207 Cerklje		
projekt	**TABER - NASELJE BREZ OVIR**		
objekt	**02 in 03 - DOMOVA STAREJŠIH - objekta: A+B**		
vrsta proj.dokument.	**PZI**	projekt št.:01/2005	
načrt	**ZEMELJSKI IZKOPI**	načrt št.:01/02/2005	
risba	DNO IZKOPOV		
odgovorni vodja projekta	Jurij MALEŠEVIČ u.d.i.a. A-0272		
odgovorni projektant	Jurij MALEŠEVIČ u.d.i.a. A-0272		
projektant	Ines KODRIČ, u.d.i.a.		
	datum: maj 2012	merilo: 1: 200	list: **01**