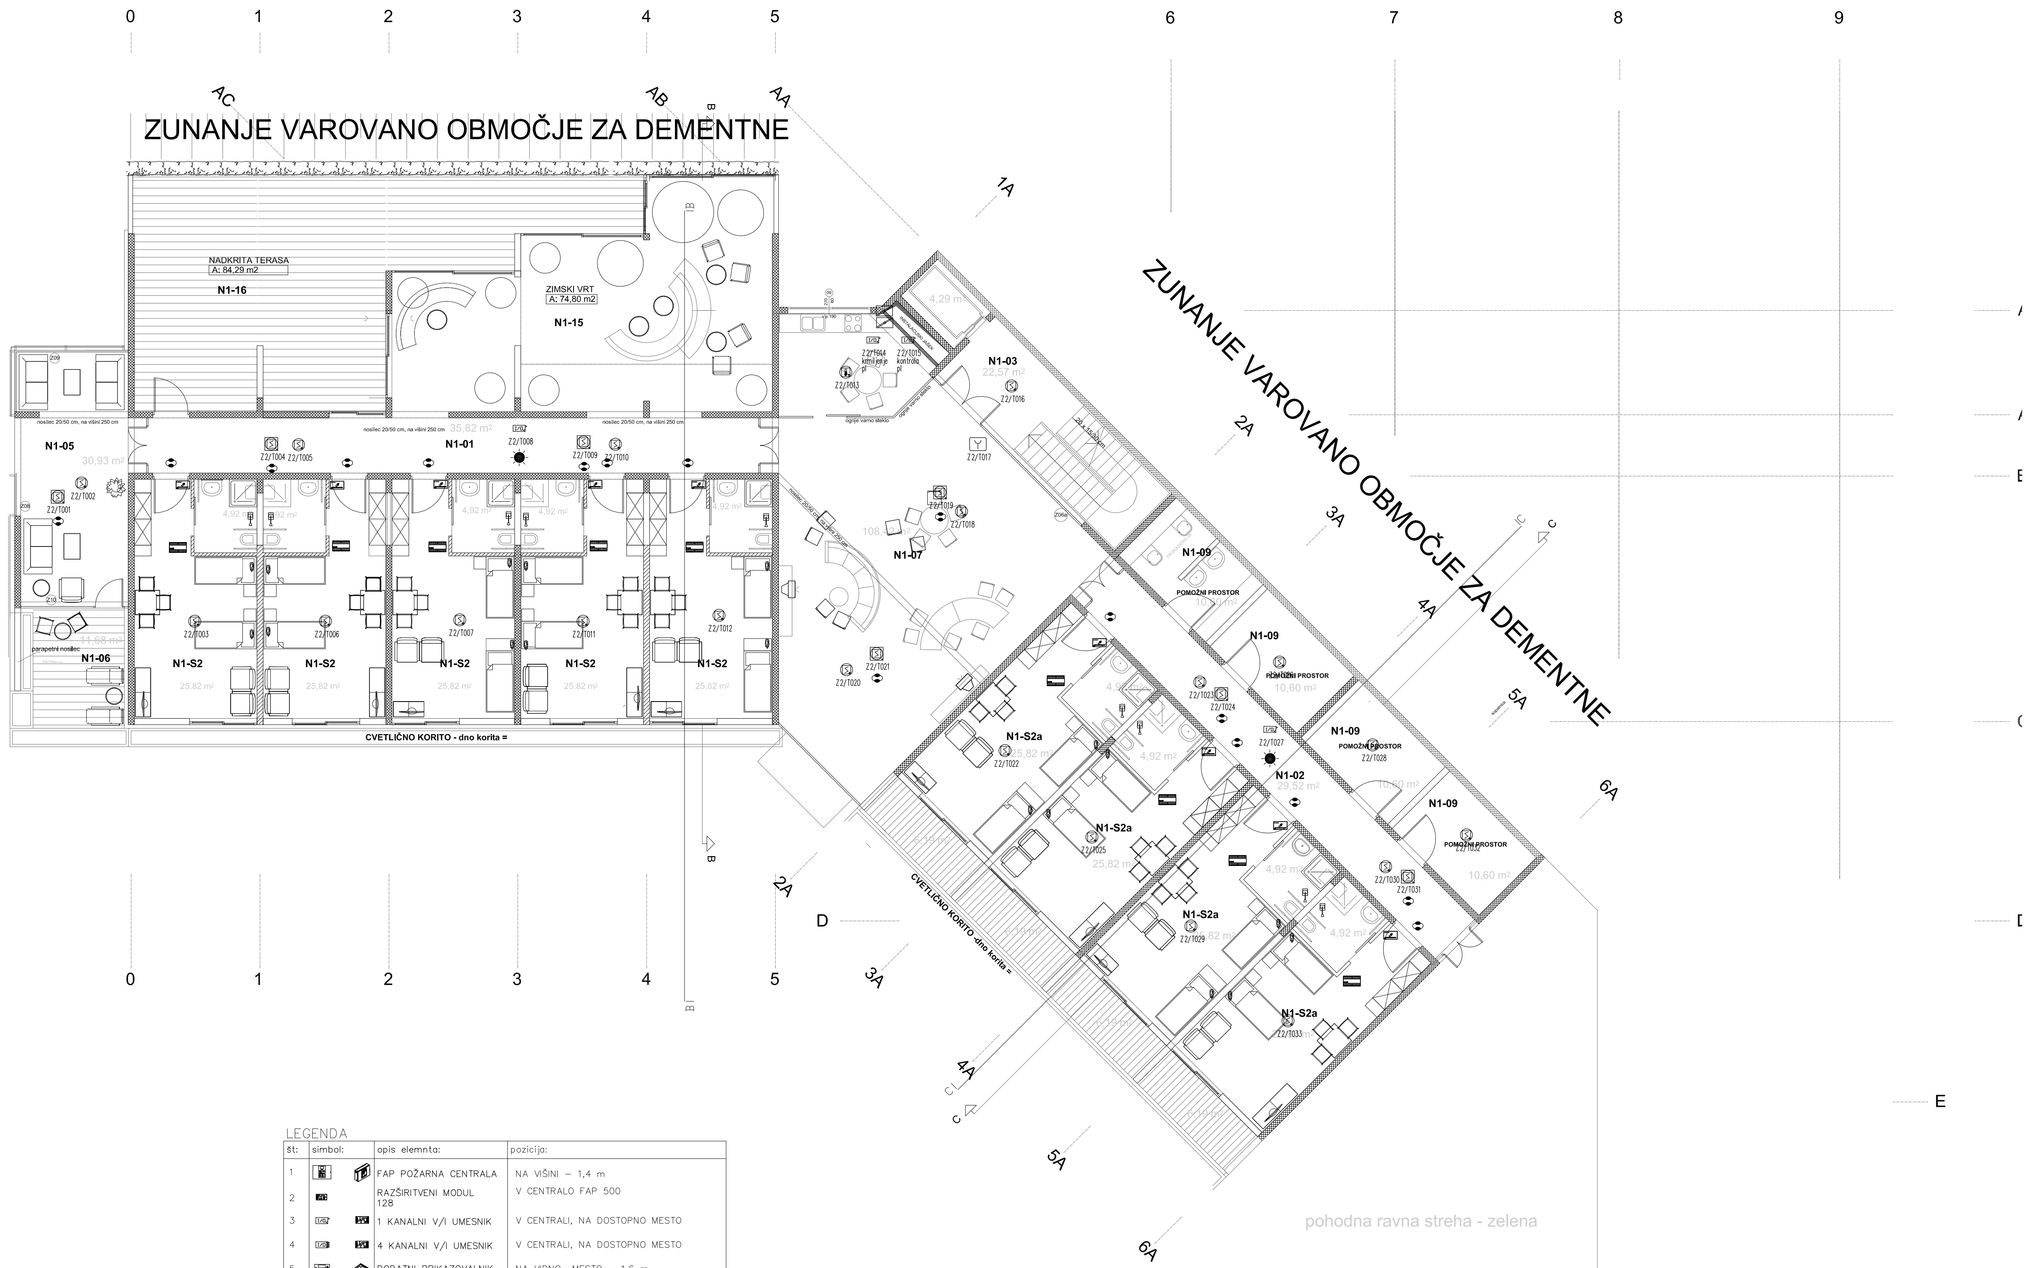
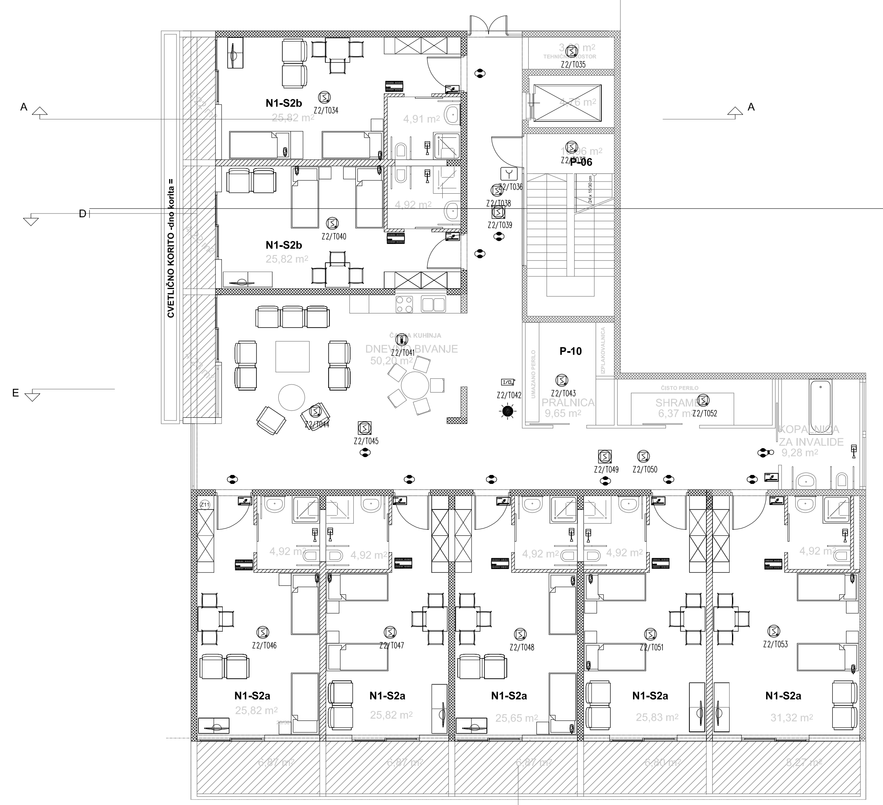



N1-S2b
N1-S2a
P-10
P-06
ČAKALNICA
ČAKALNICA
ČAKALNICA