
OBJEKT A

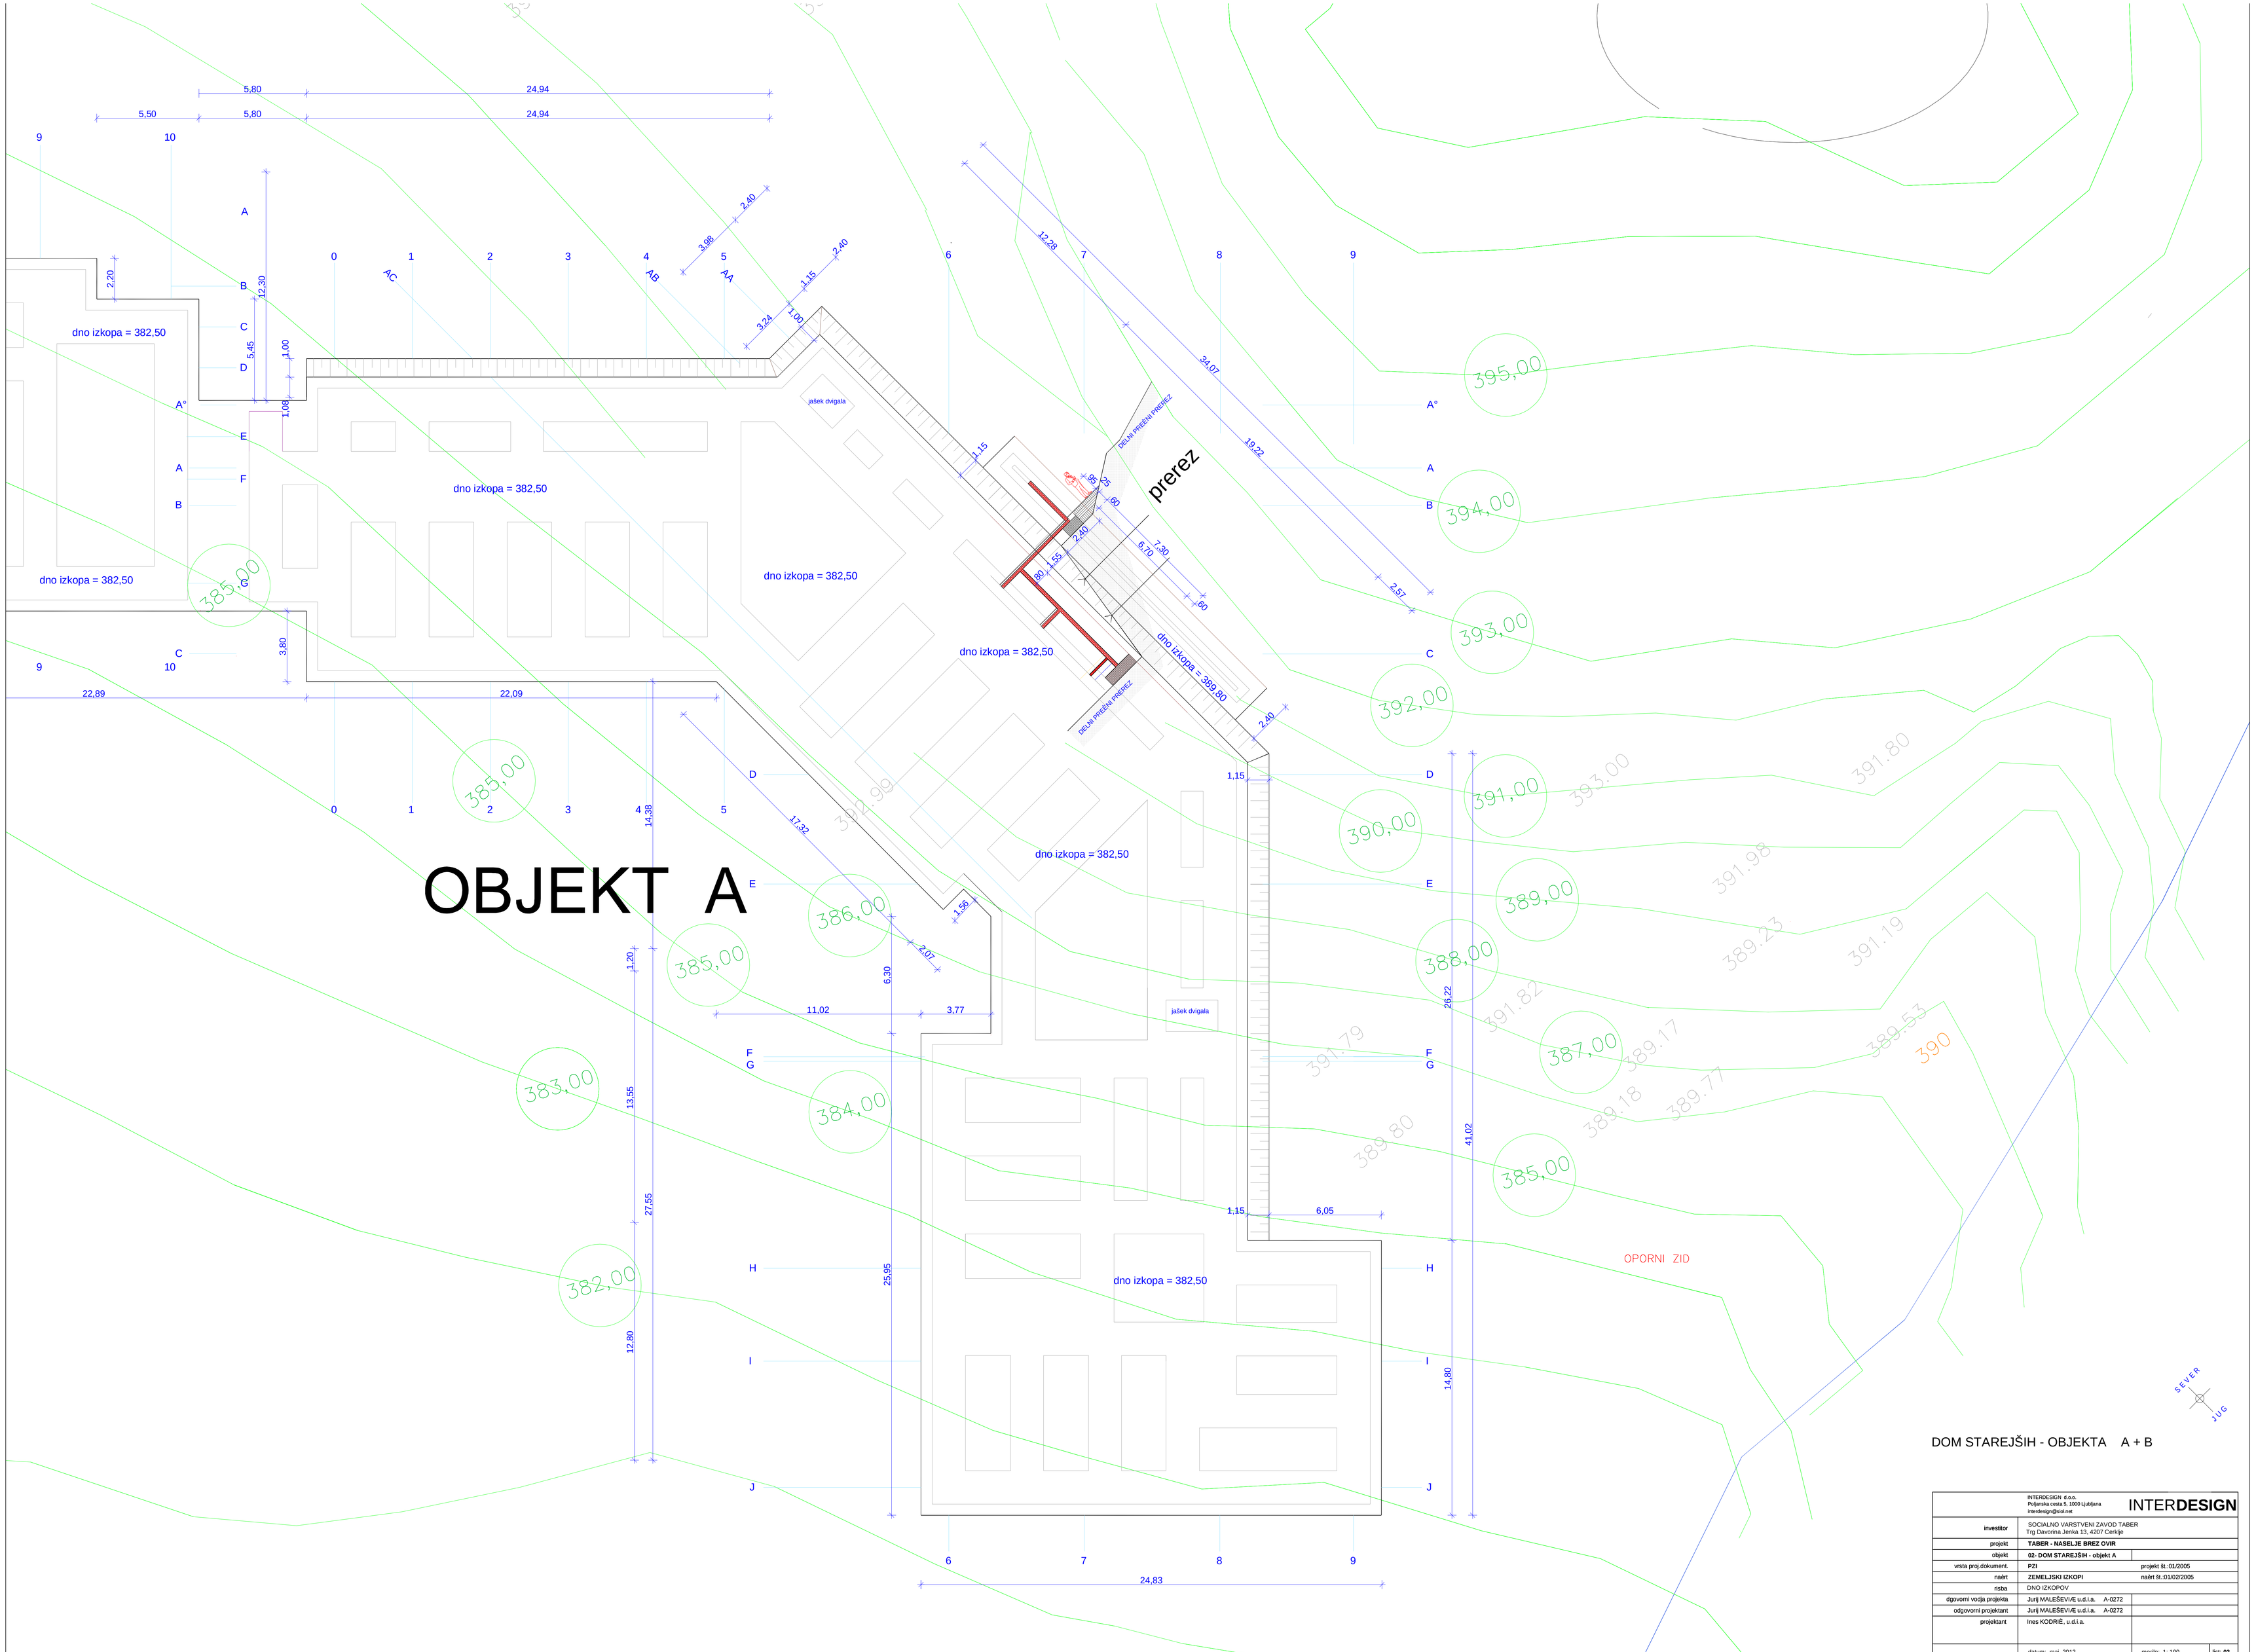

DOM STAREJŠIH - OBJEKTA A + B

	INTERDESIGN d.o.o. Poljanska cesta 5, 1000 Ljubljana interdesign@siol.net	INTERDESIGN	
investitor	SOCIALNO VARSTVENI ZAVOD TABER Trg Davorina Jenka 13, 4207 Cerklje		
projekt	**TABER - NASELJE BREZ OVIR**		
objekt	**02- DOM STAREJŠIH - objekt A**		
vrsta proj.dokument.	**PZI**	projekt št.:01/2005	
naslov	**ZEMELJSKI IZKOPI**	načrt št..01/02/2005	
risba	DNO IZKOPOV		
dgovorni vodja projekta	Jurij MALEŠEVIČ u.d.i.a. A-0272		
odgovorni projektant	Jurij MALEŠEVIČ u.d.i.a. A-0272		
projektant	Ines KODRIČ, u.d.i.a.		
	datum: maj 2012	merilo: 1: 100	list: **02**