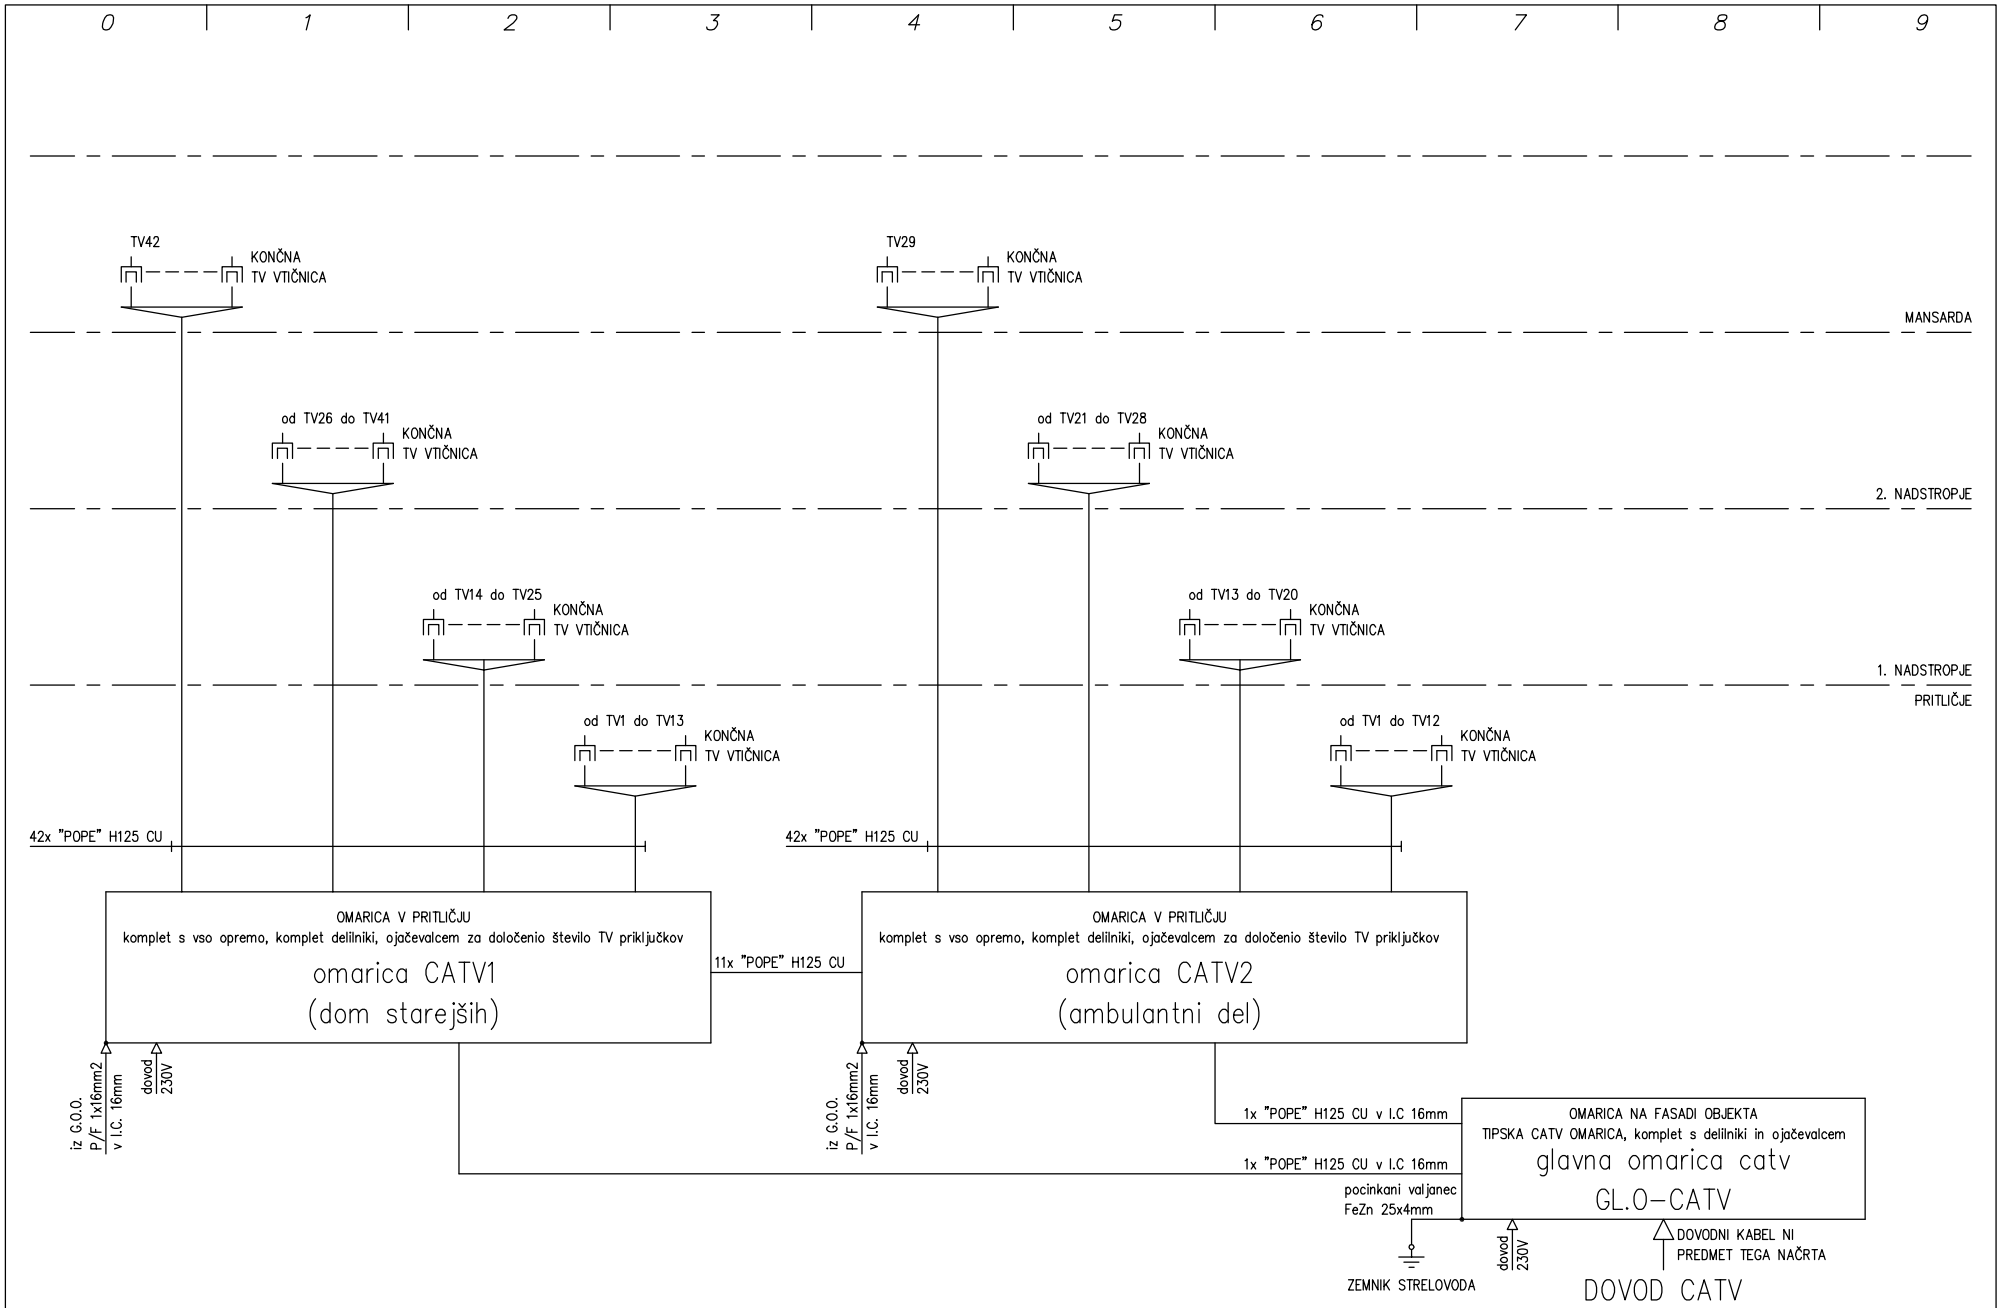



| | | | | | | | | | |
|---|---|---|---|---|---|---|---|---|---|
| **PROJEKTA** | Datum: | 06.2012 | Ident. št.: | Podpis: | Vsebina risbe: shema CATV | | Številka projekta: 01/2005 | Številka načrta: 01/2012 | Št. risbe: 28 |
| Dominkoševa 10, 2000 MARIBOR | Odgovorni projektant: | R. Breznik, die | E-1392 | | | | | | |
| | Odgov vodja projekta: | J. Maleševič, udia | A-0272 | | Objekt: TEBER – NASELJE BREZ OVIR 02 – DOM STAREJŠIH – OBJEKT A | Del objekta: | | Vrsta projekta: PZI | List: 1 |
| | Sodelavec projektanta: | R. Breznik, die | E-1392 | | | | | | List+: –– |