REPUBLIKA SLOVENIJA
OBČINA CERKLJE
3

LEGENDA:

1 - OSKRBOVANA STANOVANJA

2 - DOM STAREJŠIH OBJEKT A


3 - DOM STAREJŠIH OBJEKT B

4 - BIVALNE ENOTE

5 (A, B, C, D) - ATRIJSKE HIŠE

6 - INFORMACIJSKO NADZORNI OBJEKT

— meja parcel (območje LN)

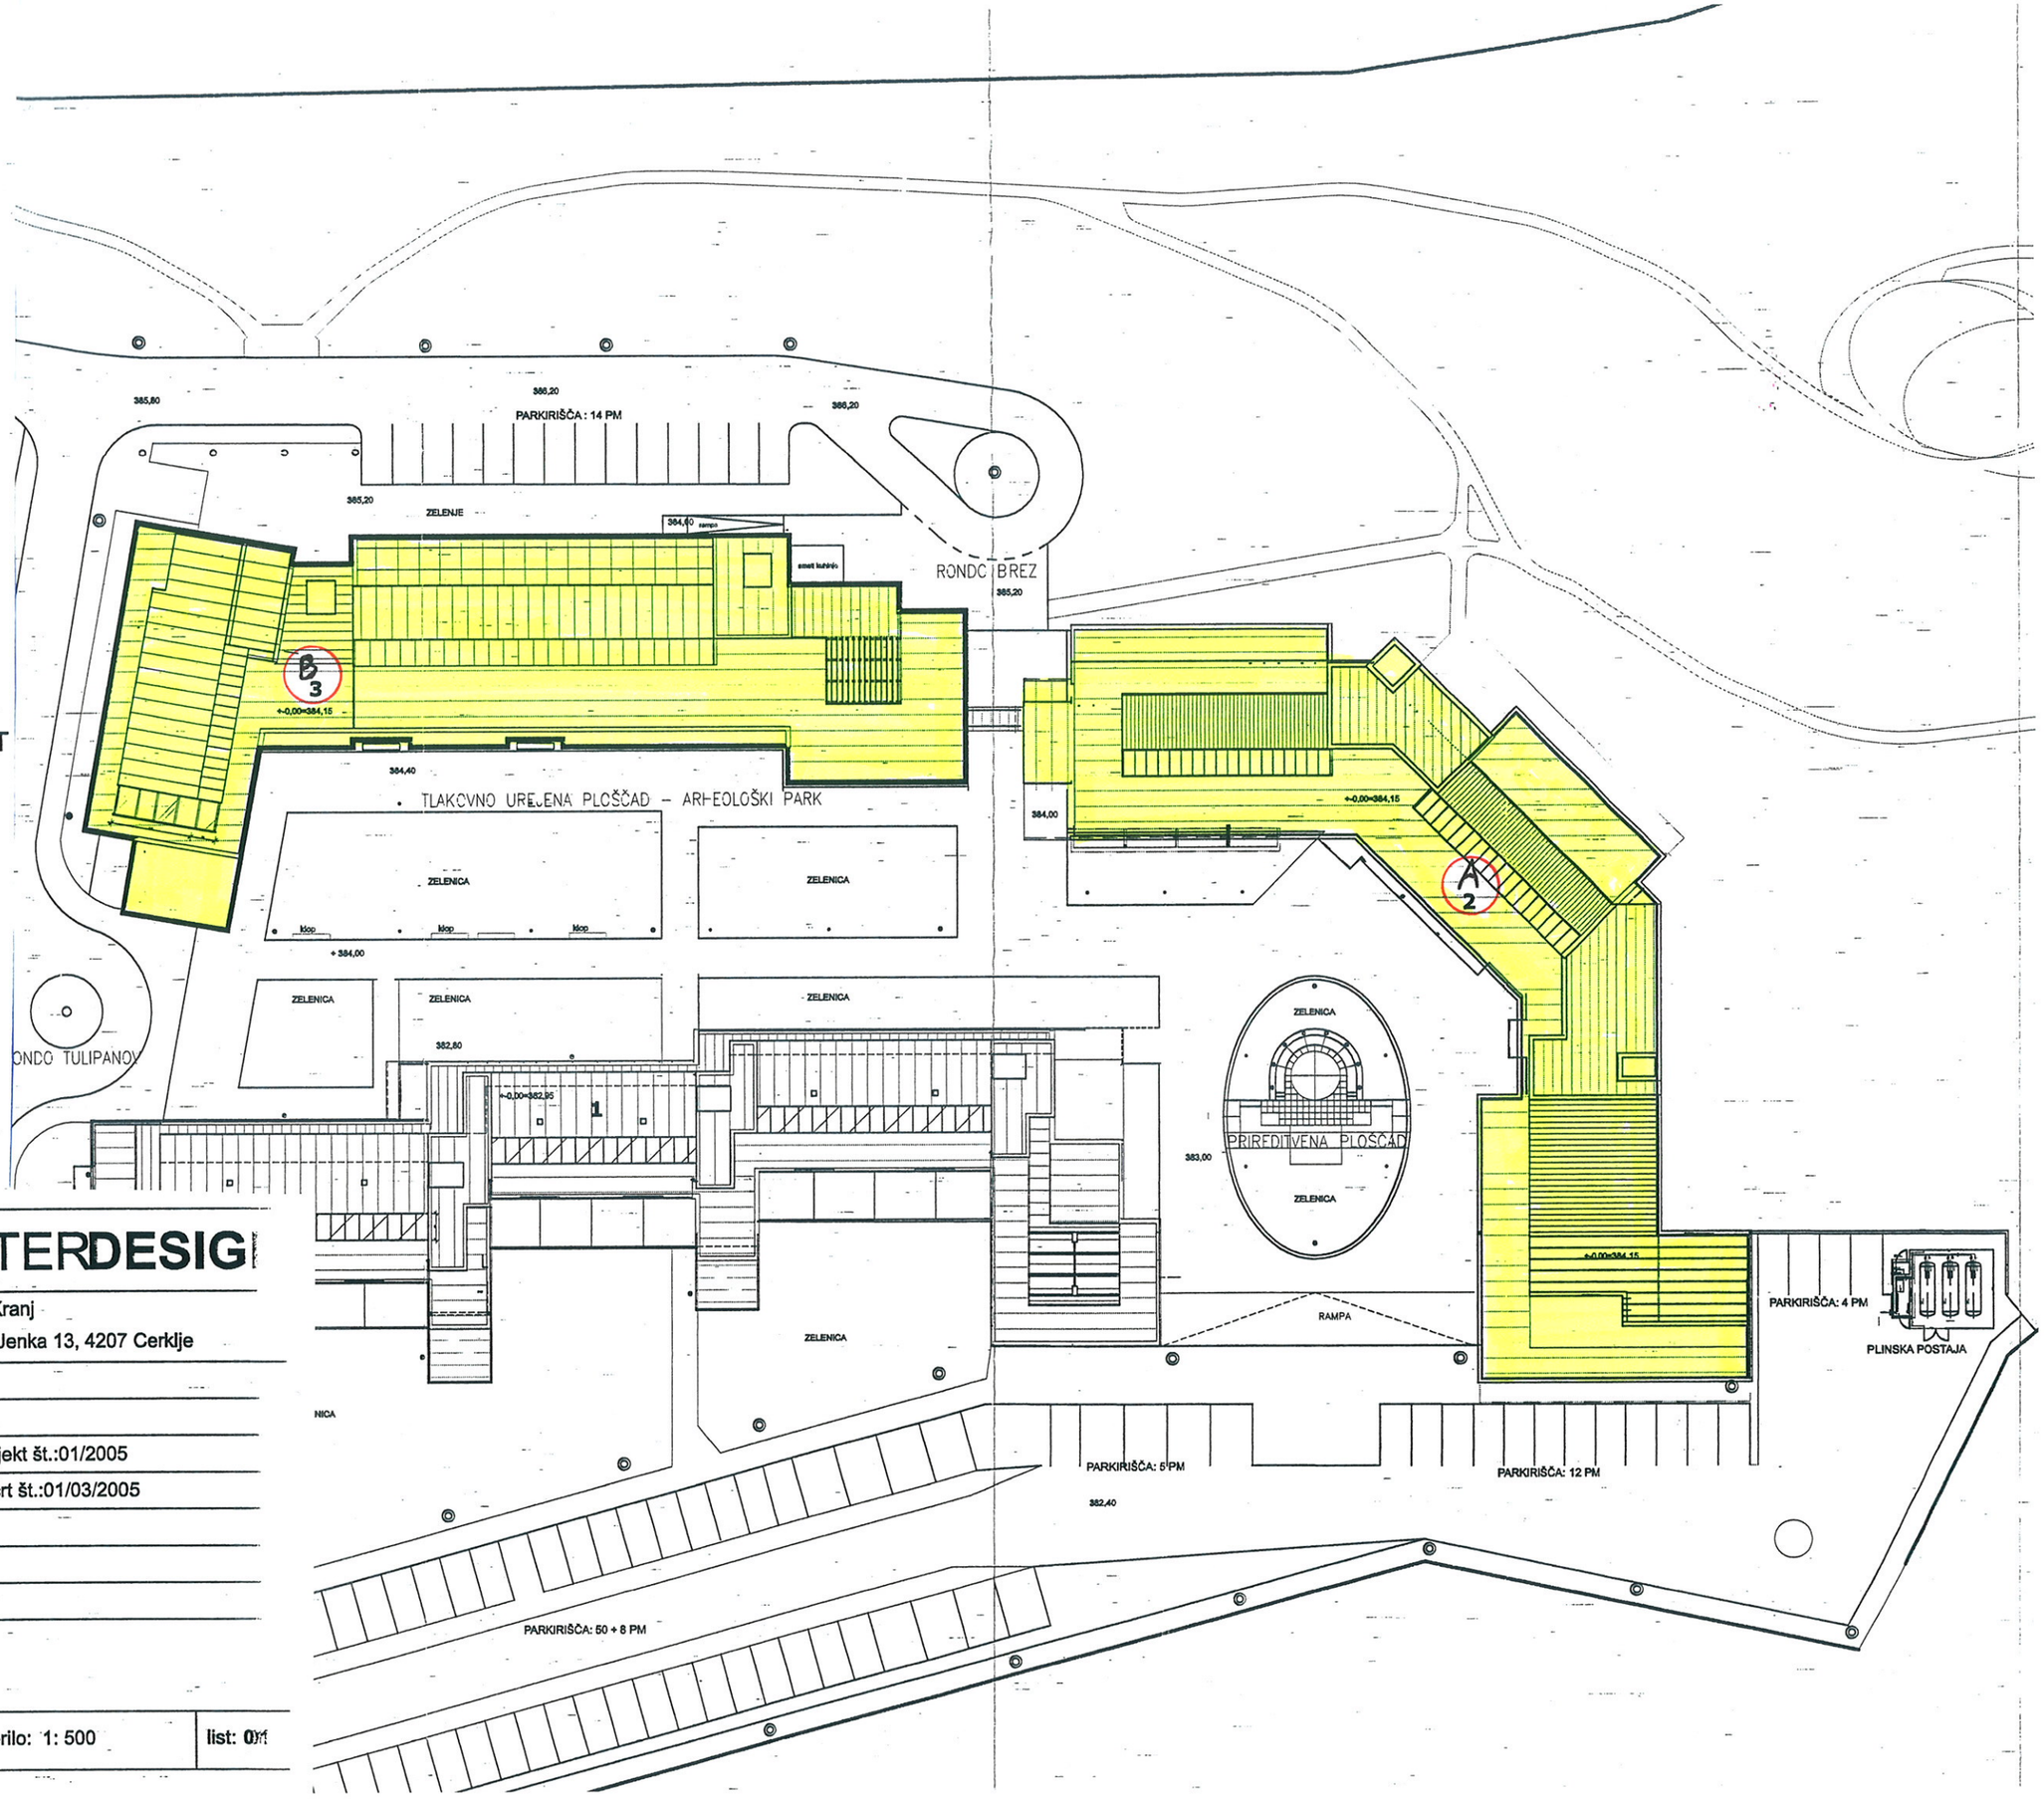

INTERDESIGN d.o.o.
Poljanska cesta 5, 1000 Ljubljana
interdesign@siol.net

INTERDESIG

stitor	- GRADBINEC GIP, d.o.o., Nazorjeva 1, 4000 Kranj - Občina Cerklje na Gorenjskem, Trg Davorina Jenka 13, 4207 Cerklje		
ojekt	**TABER - NASELJE BREZ OVIR**		
ojekt	**03 - DOM STAREJŠIH - OBJEKT B**		
nent.	**PGD**	projekt št.:01/2005	
načrt	**ARHITEKTURA**	načrt št.:01/03/2005	
risba	SITUACIJA		
ekta	Jurij MALEŠEVIĆ, u.d.i.a. A-0272		
ktant	Jurij MALEŠEVIĆ, u.d.i.a. A-0272		
ktant	Ines KODRIČ, u.d.i.a. Danijel ČELIG, u.d.i.a. Kristina RAKUŠČEK, u.d.i.a.		
	datum: april 2008	merilo: 1: 500	list: 01