
AB PLOŠČA POZ. 303 in 304
M 1:50
SPODNJA ARMATURA
debelina plošče d = 22 cm
zaščitni sloj a = 3 cm
DISTANČNIKI V PLOŠČAH 2/m2 - POZ. 19

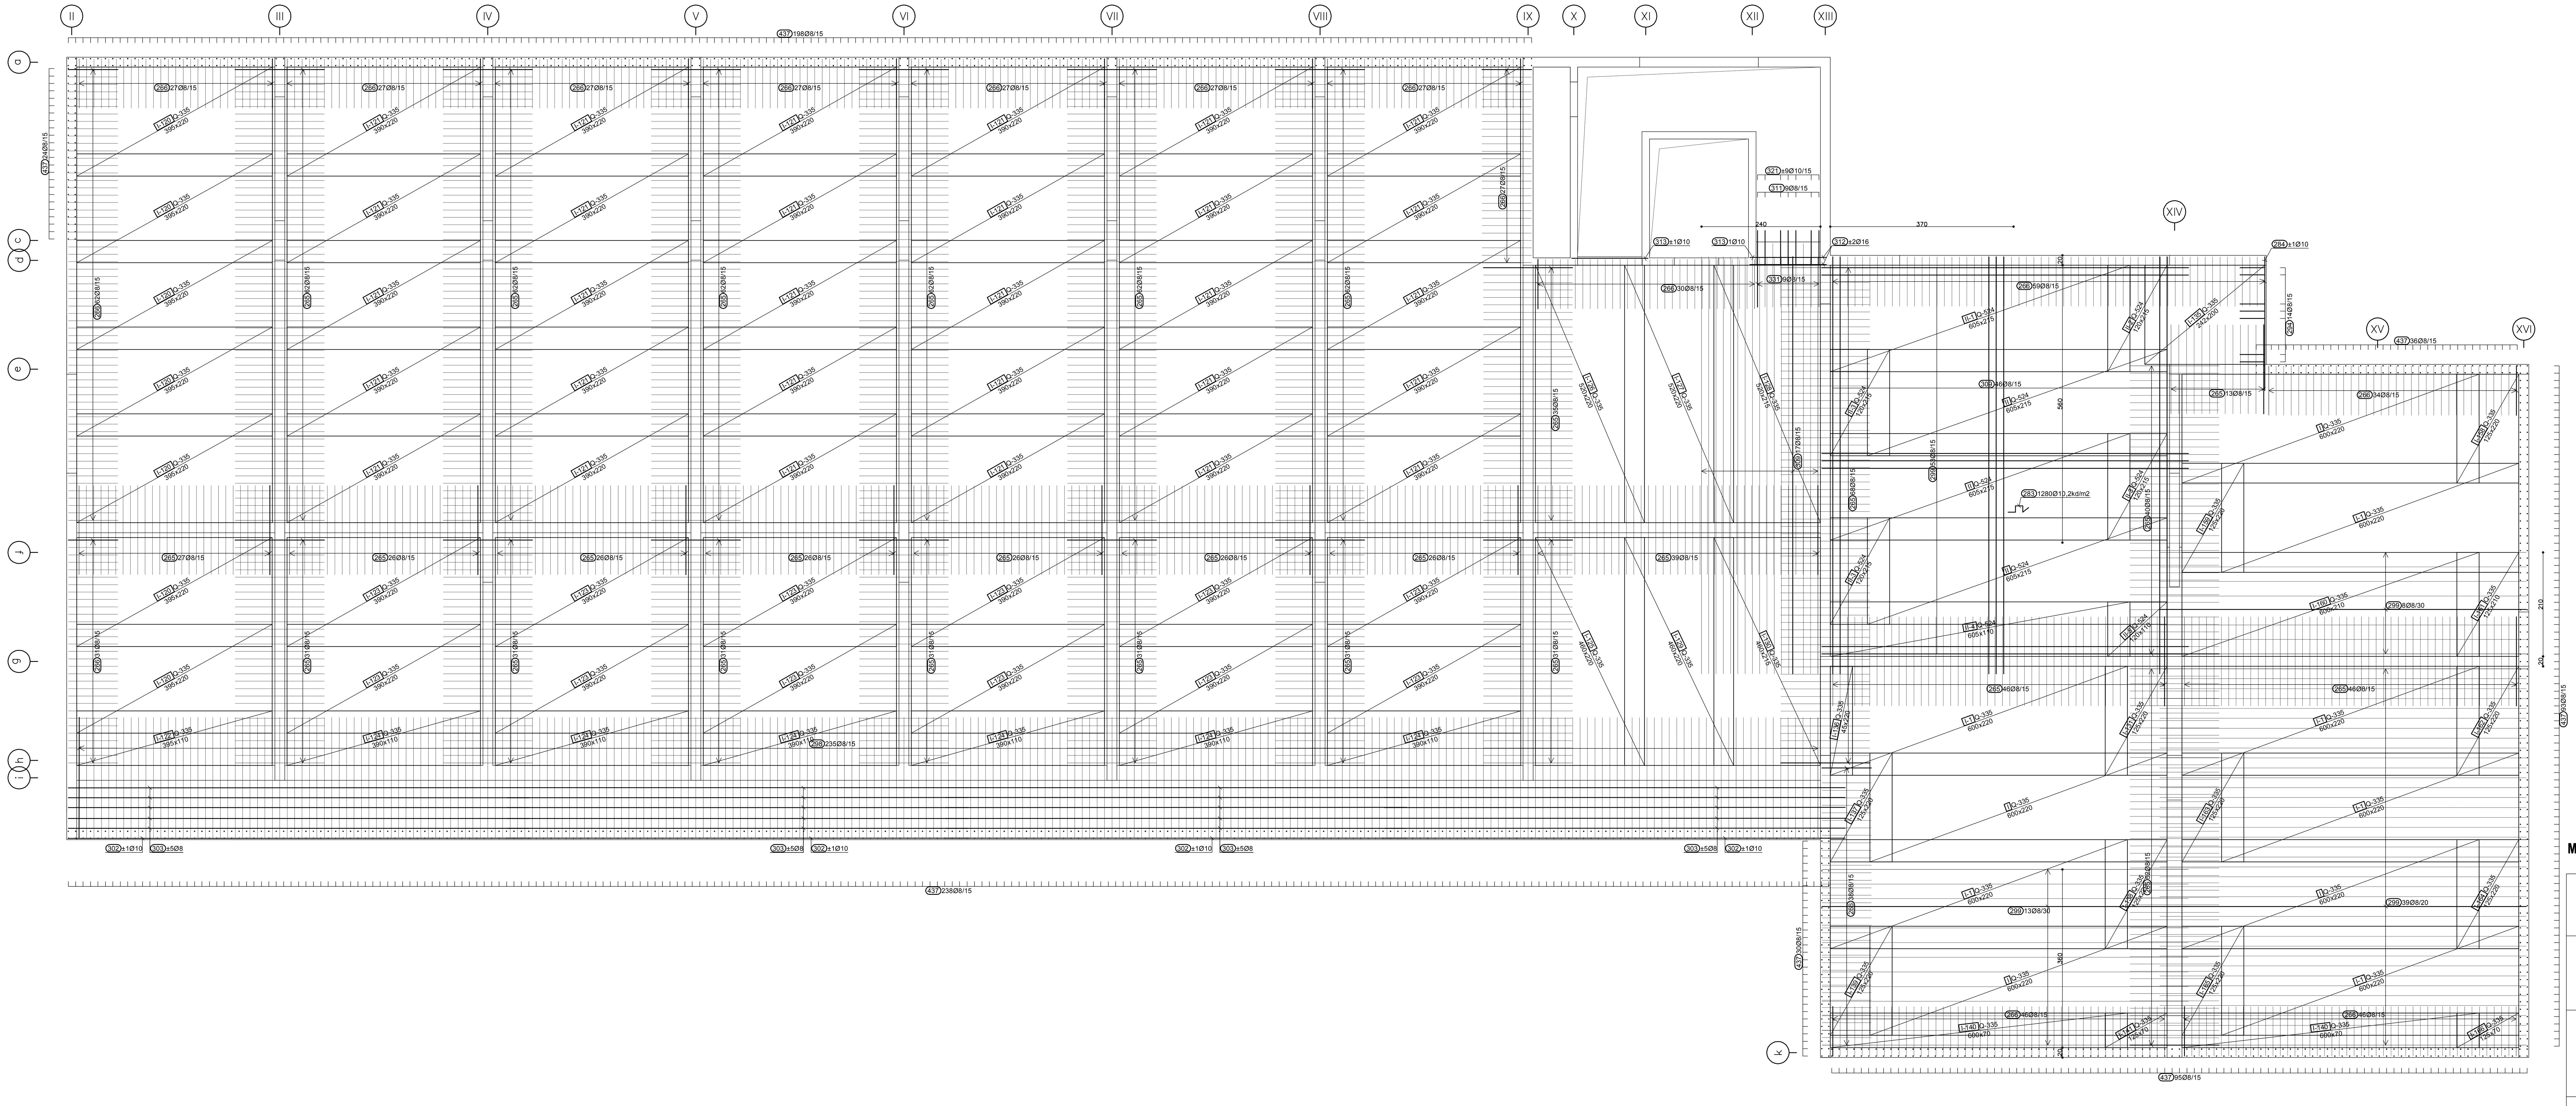

OPOMBE:

- DOLŽINA PREKLOPA >= 50Ø PALICE
- PREKLOP MREŽ = 45 cm
- ZA DETAJL SIDRANJA JEKLENIH STEBROV HEB 140 V 3. NADSTROPJU GLEJ NAČRTE JEKLA

MATERIALI:

- BETON	
temelji	C25/30, XC2
ostale konstrukcije	C30/37, XC2
- ARMATURA	S500
- MREŽE	S500
- KONSTRUKCIJSKO JEKLO	S275

MERE PREVERITI NA LICU MESTA SKUPAJ Z NAČRTOM ARHITEKTURE

EEP
projektiranje in svetovanje, d.o.o.
Partizanska cesta 33/b, 6210 Sežana
tel. 040 848158

Investitor:	SOCIALNO VARSTVENI ZAVOD TABER, Trg Davorina Jenka 13, 4207 Cerklje		
Projekt:	TABER - NASELJE BREZ OVIR		
Objekt:	03 - DOM STAREJŠIH - OBJEKT B		
Vrsta načrta:	GRADBENE KONSTRUKCIJE	Odg. vodja proj:	Jurij Malešević, u.d.i.a. / A- 0272
Vsebina risbe:	ARMATURNI NAČRT - AB PLOŠČA - arm. spodaj POZ. 303 in 304	Odg. projektant:	David Vesnaver, u.d.i.g. / G - 2780
		Projektant:	David Vesnaver, u.d.i.g. / G - 2780 Marko Lapajne, d.i.g.
Faza:	PZI		
Št. načrta:	SI 012/12	Datum:	junij 2012
Merilo:	1.50	Št. lista:	34