
PLOŠČA NAD 2. NADSTROPJEM
M 1:100

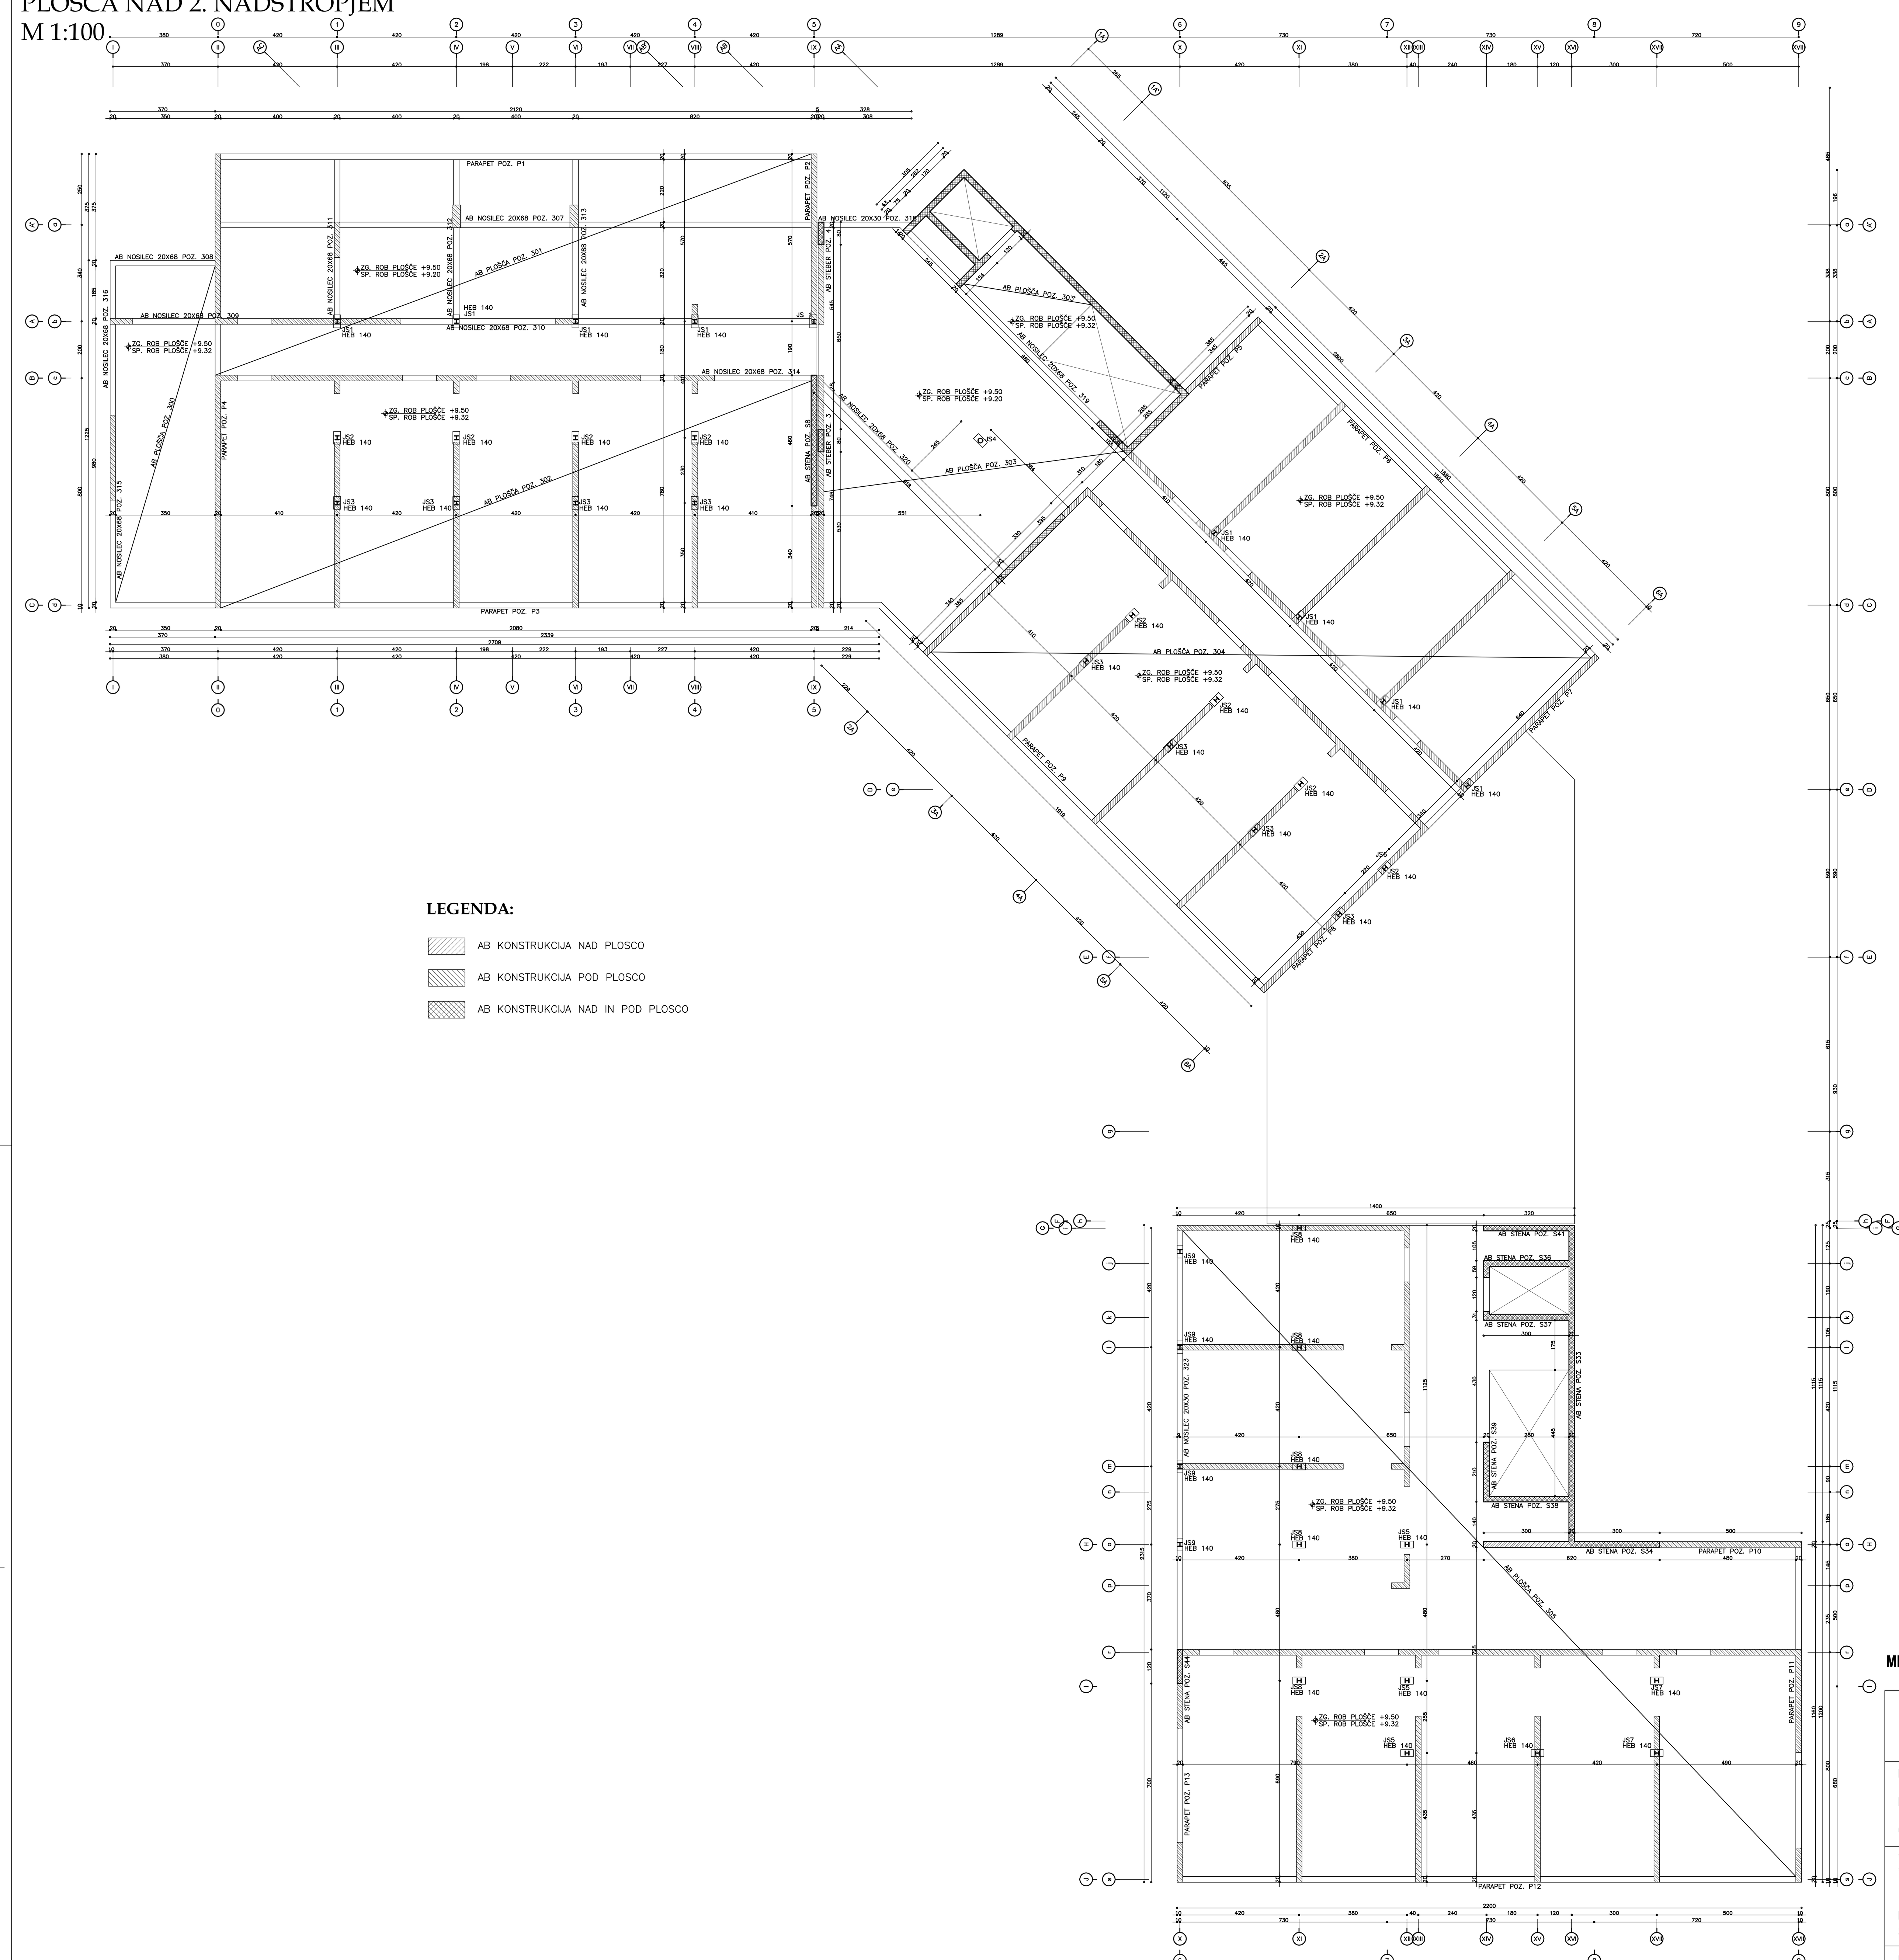

LEGENDA:

- AB KONSTRUKCIJA NAD PLOSCO
- AB KONSTRUKCIJA POD PLOSCO
- AB KONSTRUKCIJA NAD IN POD PLOSCO

OPOMBE:

- DOLŽINA PREKLOPA >= 50Ø PALICE
- PREKLOP MREŽ = 45 cm

MATERIALI:

- BETON	
temelji	C25/30, XC2
ostale konstrukcije	C30/37, XC2
- ARMATURA	S500
- MREŽE	S500
- KONSTRUKCIJSKO JEKLO	S275

MERE PREVERITI NA LICU MESTA SKUPAJ Z NAČRTOM ARHITEKTURE

EEP
projektiranje in svetovanje, d.o.o.
Partizanska cesta 33/b, 6210 Sežana
tel. 040 848158

Investitor:	SOCIALNO VARSTVENI ZAVOD TABER, Trg Davorina Jenka 13, 4207 Cerklje
Projekt:	TABER - NASELJE BREZ OVIR
Objekt:	02 - DOM STAREJŠIH - OBJEKT A
Vrsta načrta:	GRADBENE KONSTRUKCIJE
Vsebina risbe:	POZICIJSKI NAČRT - PLOŠČA NAD 2. NADSTROPJEM
Faza:	PZI
Št. načrta:	SI 012/12
Merilo:	1:100
Odg. vodja proj:	Jurij Malešević, u.d.i.a. / A- 0272
Odg. projektant:	David Vesnaver, u.d.i.g. / G - 2780
Projektant:	David Vesnaver, u.d.i.g. / G - 2780; Marko Lapajne, d.i.g.
Datum:	junij 2012
Št. lista:	4