
TLORIS STREHE
M 1:50

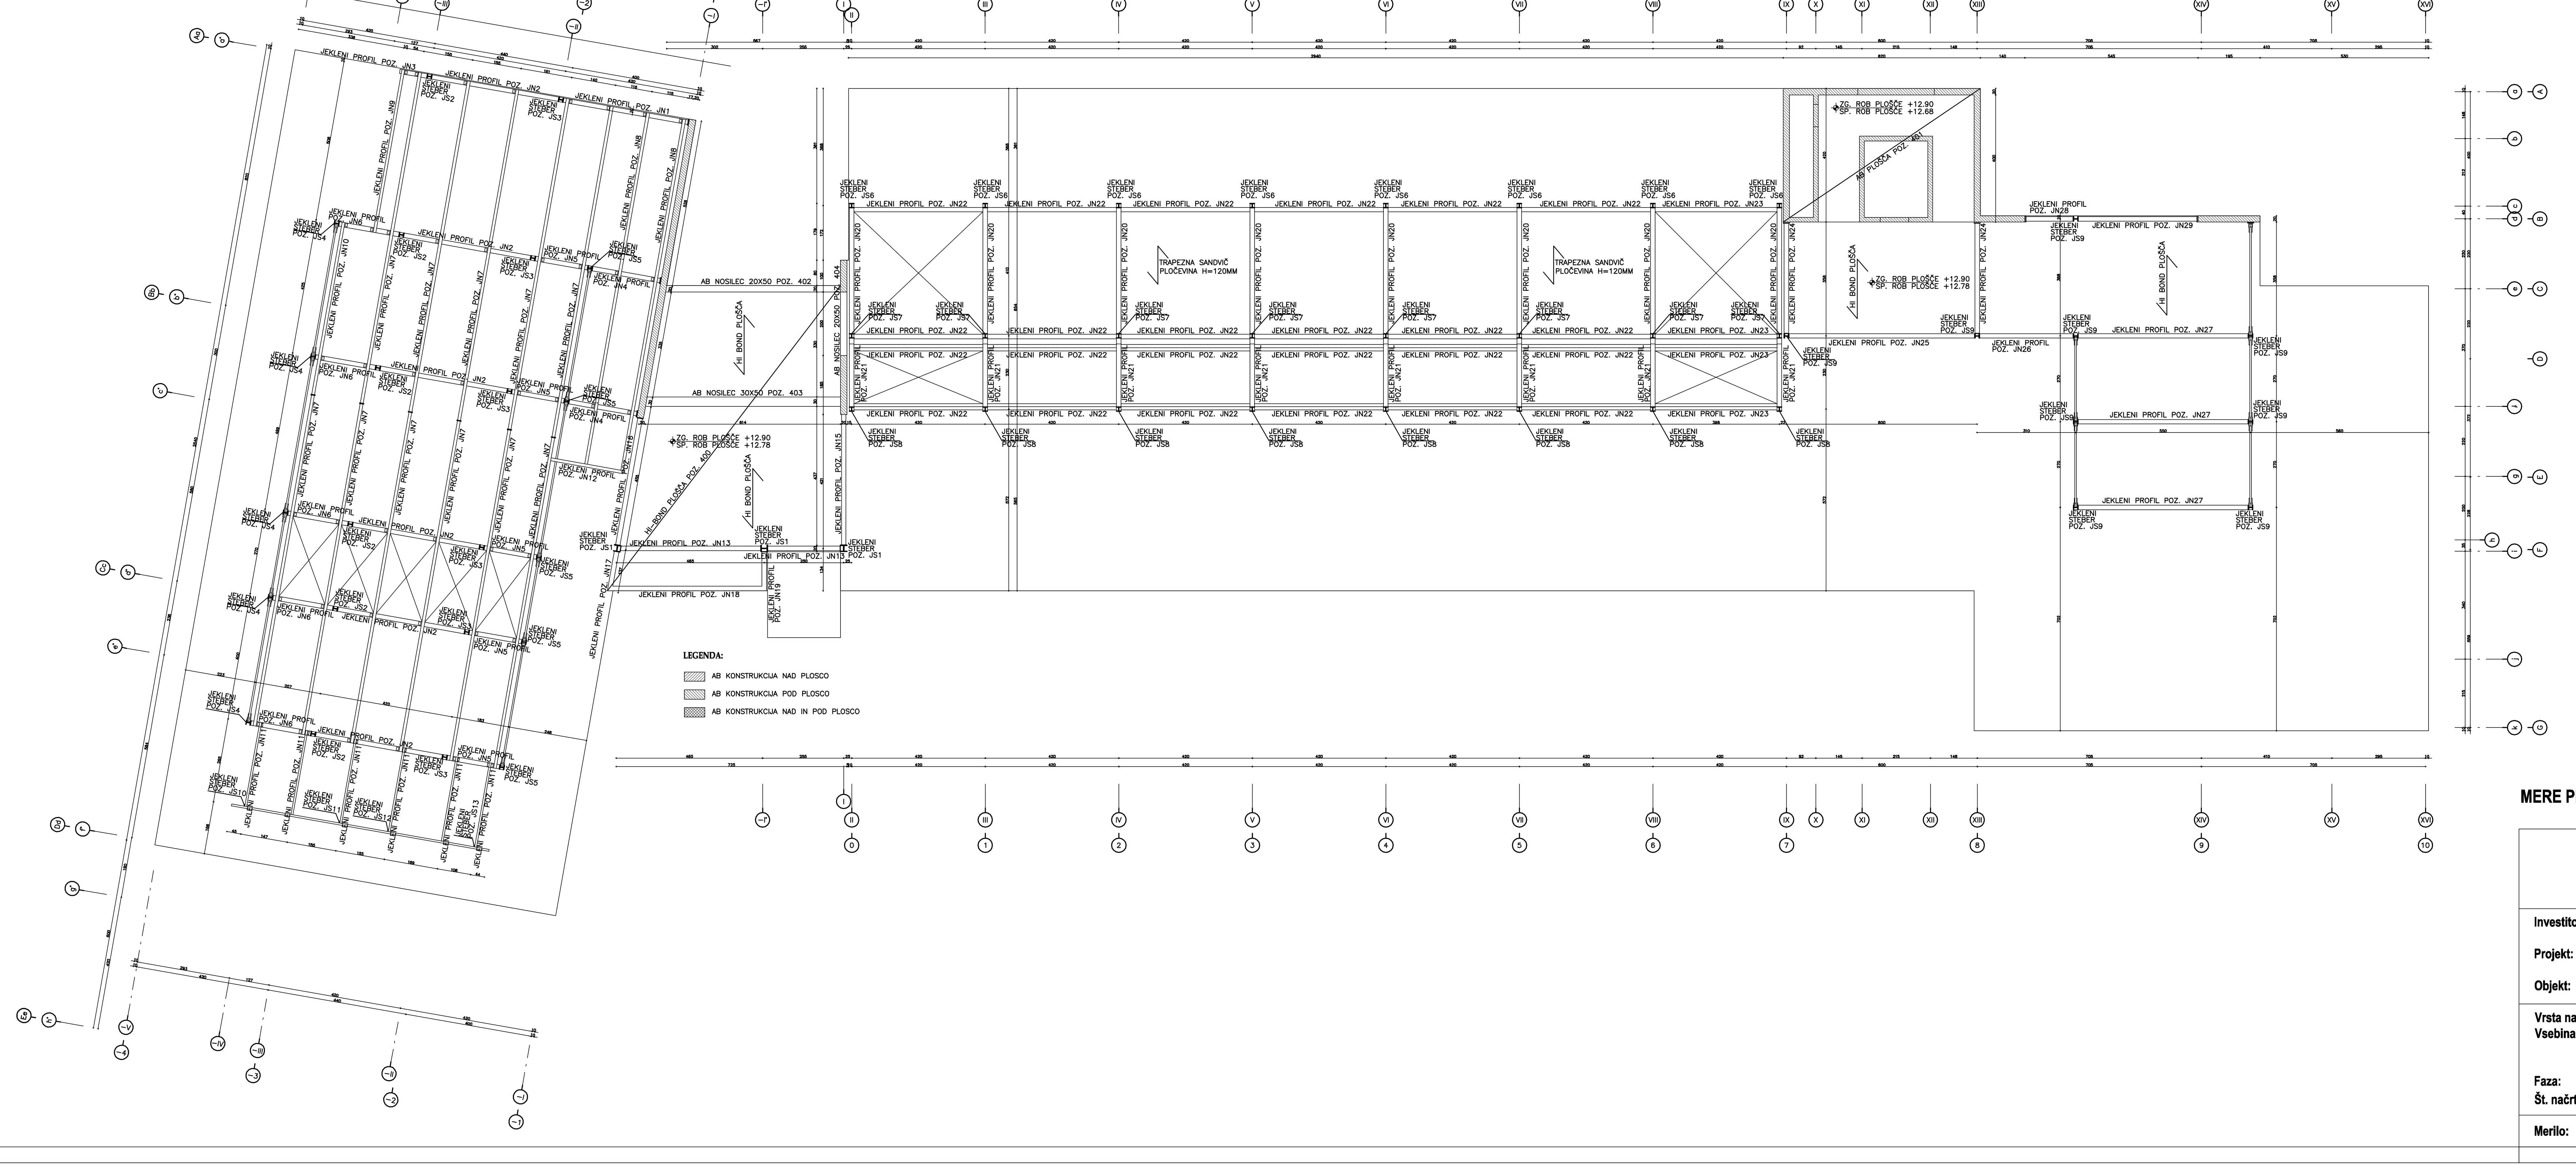

OPOMBE:

- DOLŽINA PREKLOPA >= 50Ø PALICE
- PREKLOP MREŽ = 45 cm

MATERIALI:

- BETON
  - temelji C25/30, XC2
  - ostale konstrukcije C30/37, XC2
- ARMATURA S500
- MREŽE S500
- KONSTRUKCIJSKO JEKLO S275

MERE PREVERITI NA LICU MESTA SKUPAJ Z NAČRTOM ARHITEKTURE

EEP
projektiranje in svetovanje, d.o.o.
Partizanska cesta 33/b, 6210 Sežana
tel. 040 848158

Investitor:	SOCIALNO VARSTVENI ZAVOD TABER, Trg Davorina Jenka 13, 4207 Cerklje
Projekt:	TABER - NASELJE BREZ OVIR
Objekt:	03 - DOM STAREJŠIH - OBJEKT B

Vrsta načrta:	GRADBENE KONSTRUKCIJE	Odg. vodja proj:	Jurij Malešević, u.d.i.a. / A- 0272
Vsebina risbe:	POZICIJSKI NAČRT - TLORIS STREHE	Odg. projektant:	David Vesnaver, u.d.i.g. / G - 2780
		Projektant:	David Vesnaver, u.d.i.g. / G - 2780; Marko Lapajne, d.i.g.
Faza:	PZI		
Št. načrta:	SI 012/12	Datum:	junij 2012
Merilo:	1:100	Št. lista:	5