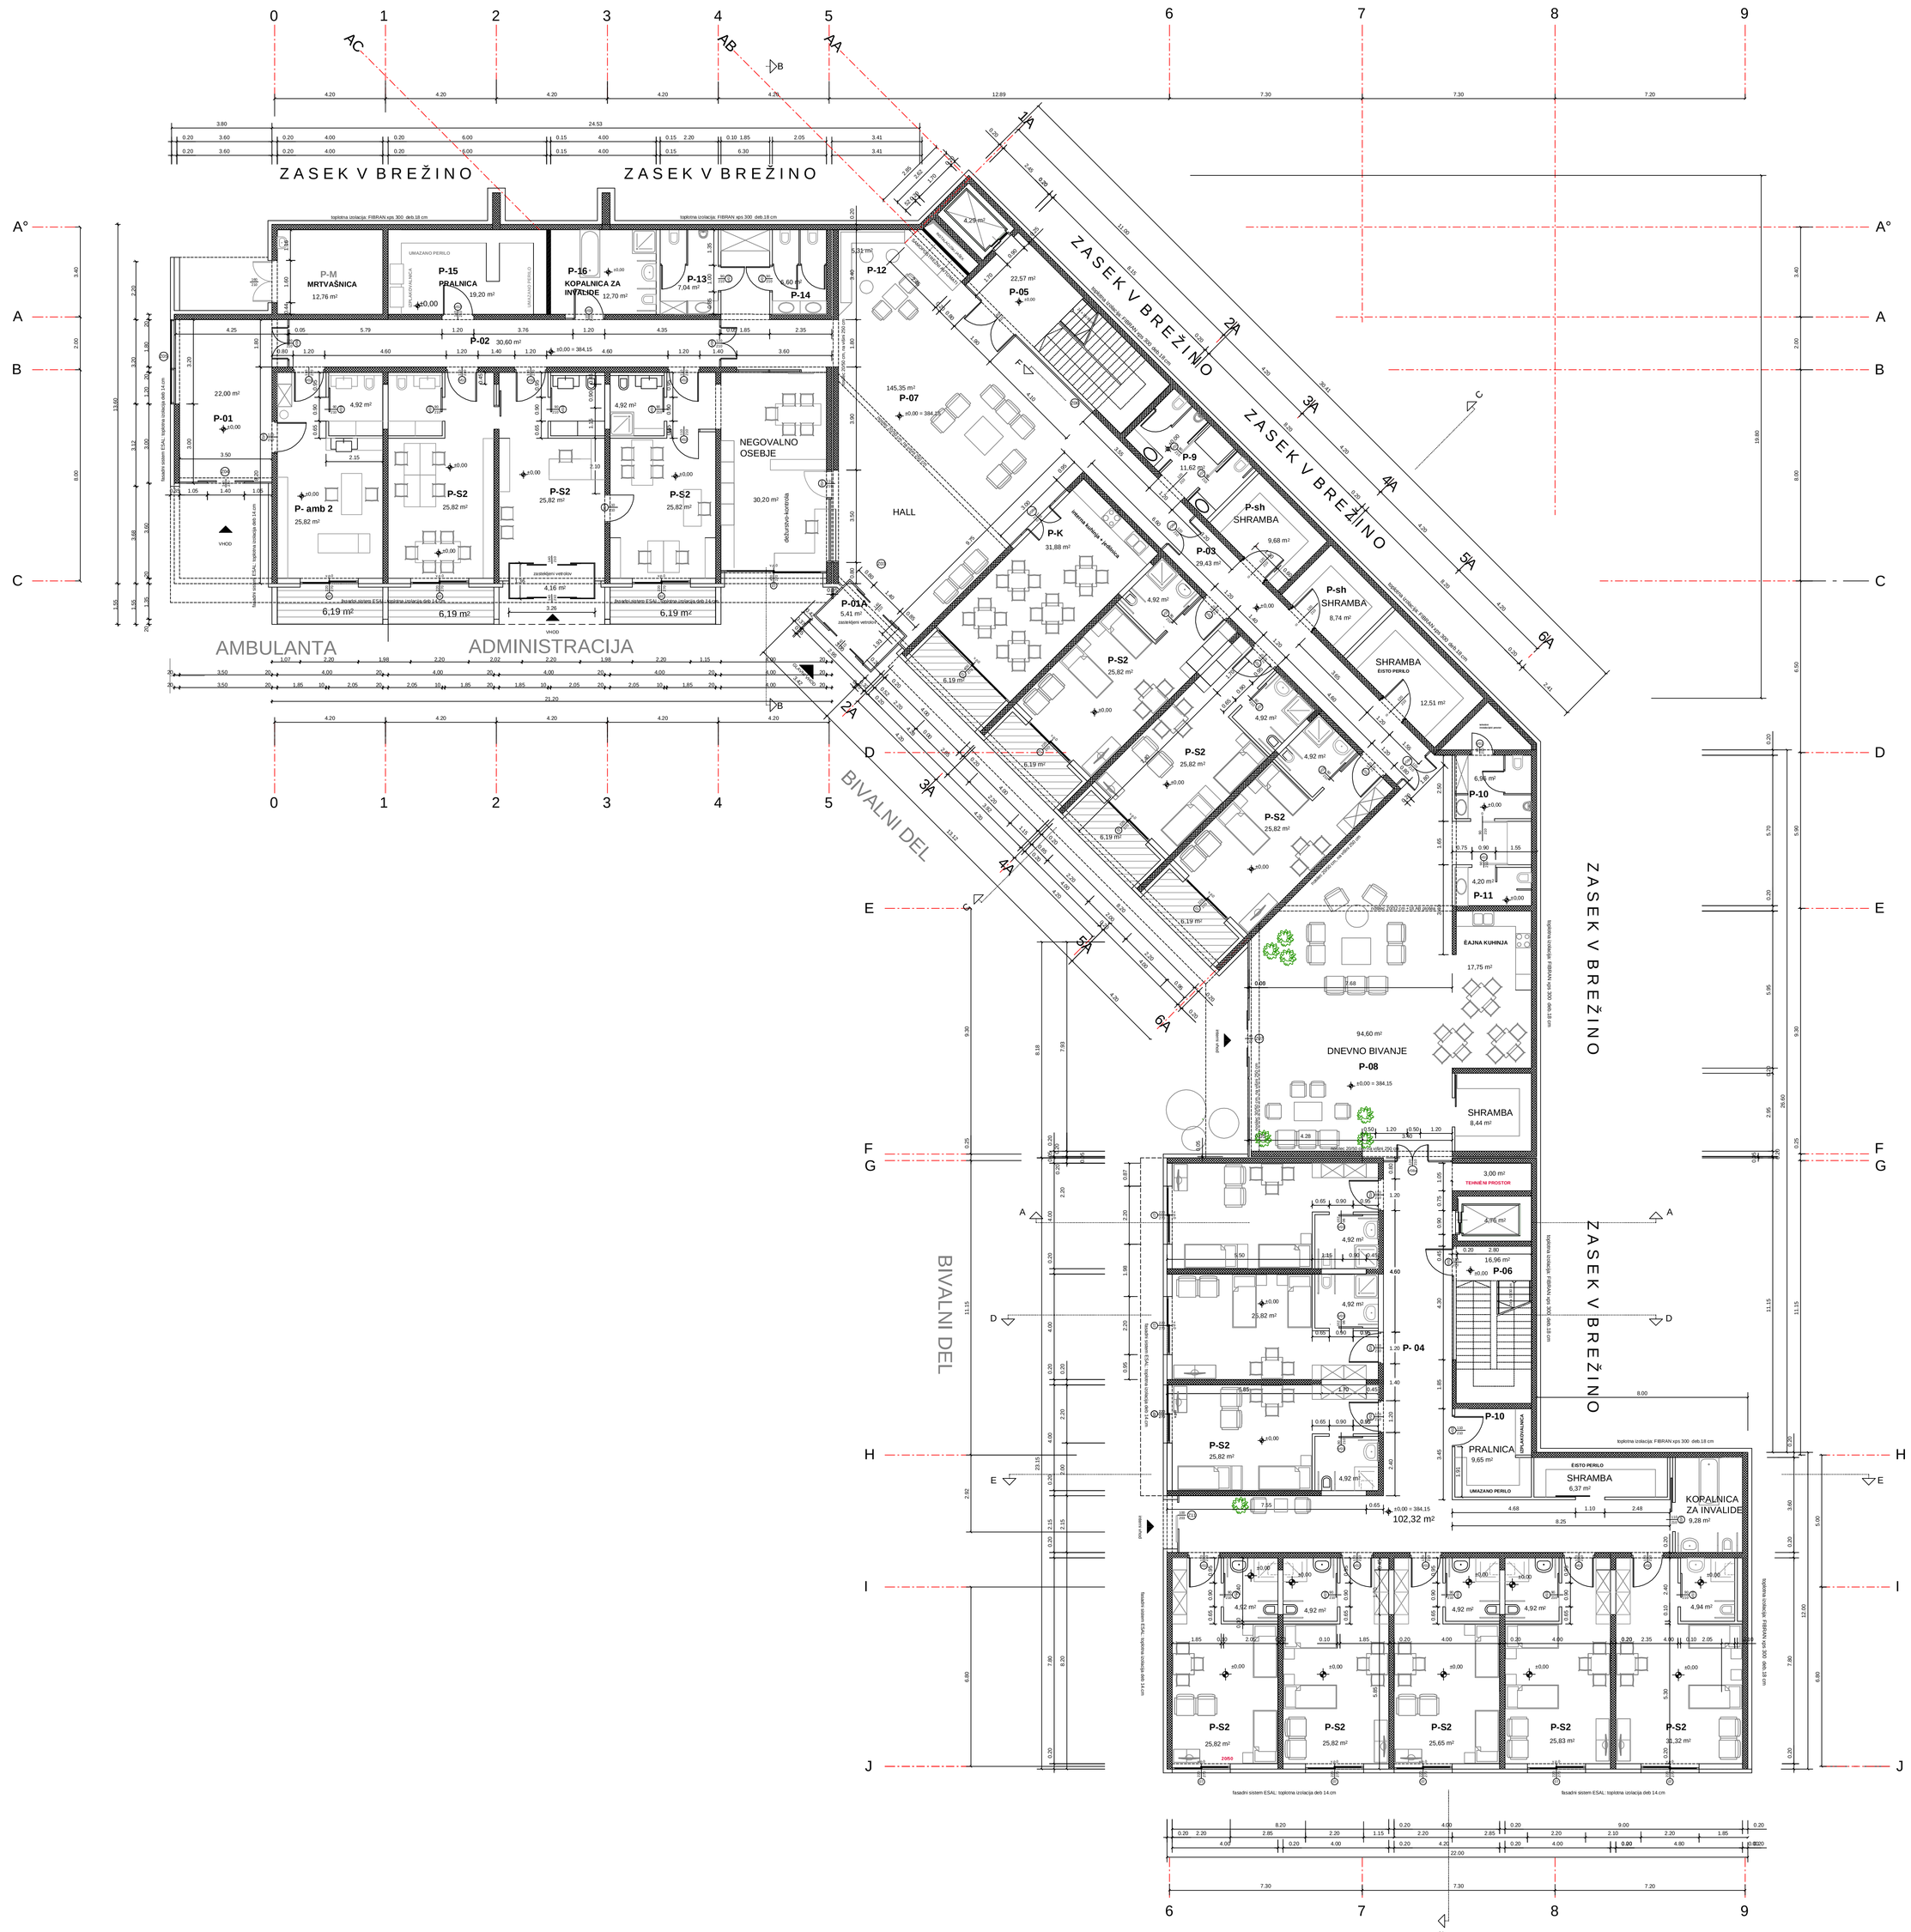

ZASEK V BREŽINO
ZASEK V BREŽINO
ZASEK V BREŽINO
ZASEK V BREŽINO
ZASEK V BREŽINO
BIVALNI DEL
BIVALNI DEL
AMBULANTA
ADMINISTRACIJA
HALL
NEGOVALNO OSEBJE
DNEVNO BIVANJE
P-08
P-01
P- amb 2
P-S2
P-15
PRALNICA
P-16
KOPALNICA ZA INVALIDE
P-13
P-14
P-12
P-07
P-05
P-K
P-03
P-sh
SHRAMBA
P-sh
SHRAMBA
SHRAMBA
P-10
P-11
EAJNA KUHINJA
P-09
SHRAMBA
8,44 m²
3,00 m²
TEHNIČNI PROSTOR
P-06
P-10
PRALNICA
SHRAMBA
KOPALNICA ZA INVALIDE
P-04
102,32 m²
P-011
P-S2
25,82 m²
25,65 m²
25,83 m²
25,32 m²
6,19 m²
4,92 m²
4,94 m²
9,68 m²
8,74 m²
12,51 m²
17,75 m²
94,60 m²
9,65 m²
8,37 m²
1,28 m²
16,96 m²
102,32 m²
145,35 m²
22,57 m²
31,88 m²
29,43 m²
30,20 m²
12,76 m²
19,20 m²
12,70 m²
7,04 m²
30,60 m²
22,00 m²
5,41 m²
4,19 m²
6,19 m²
6,19 m²
6,19 m²
4,28 m²
2,16 m²
4,92 m²
4,92 m²
4,92