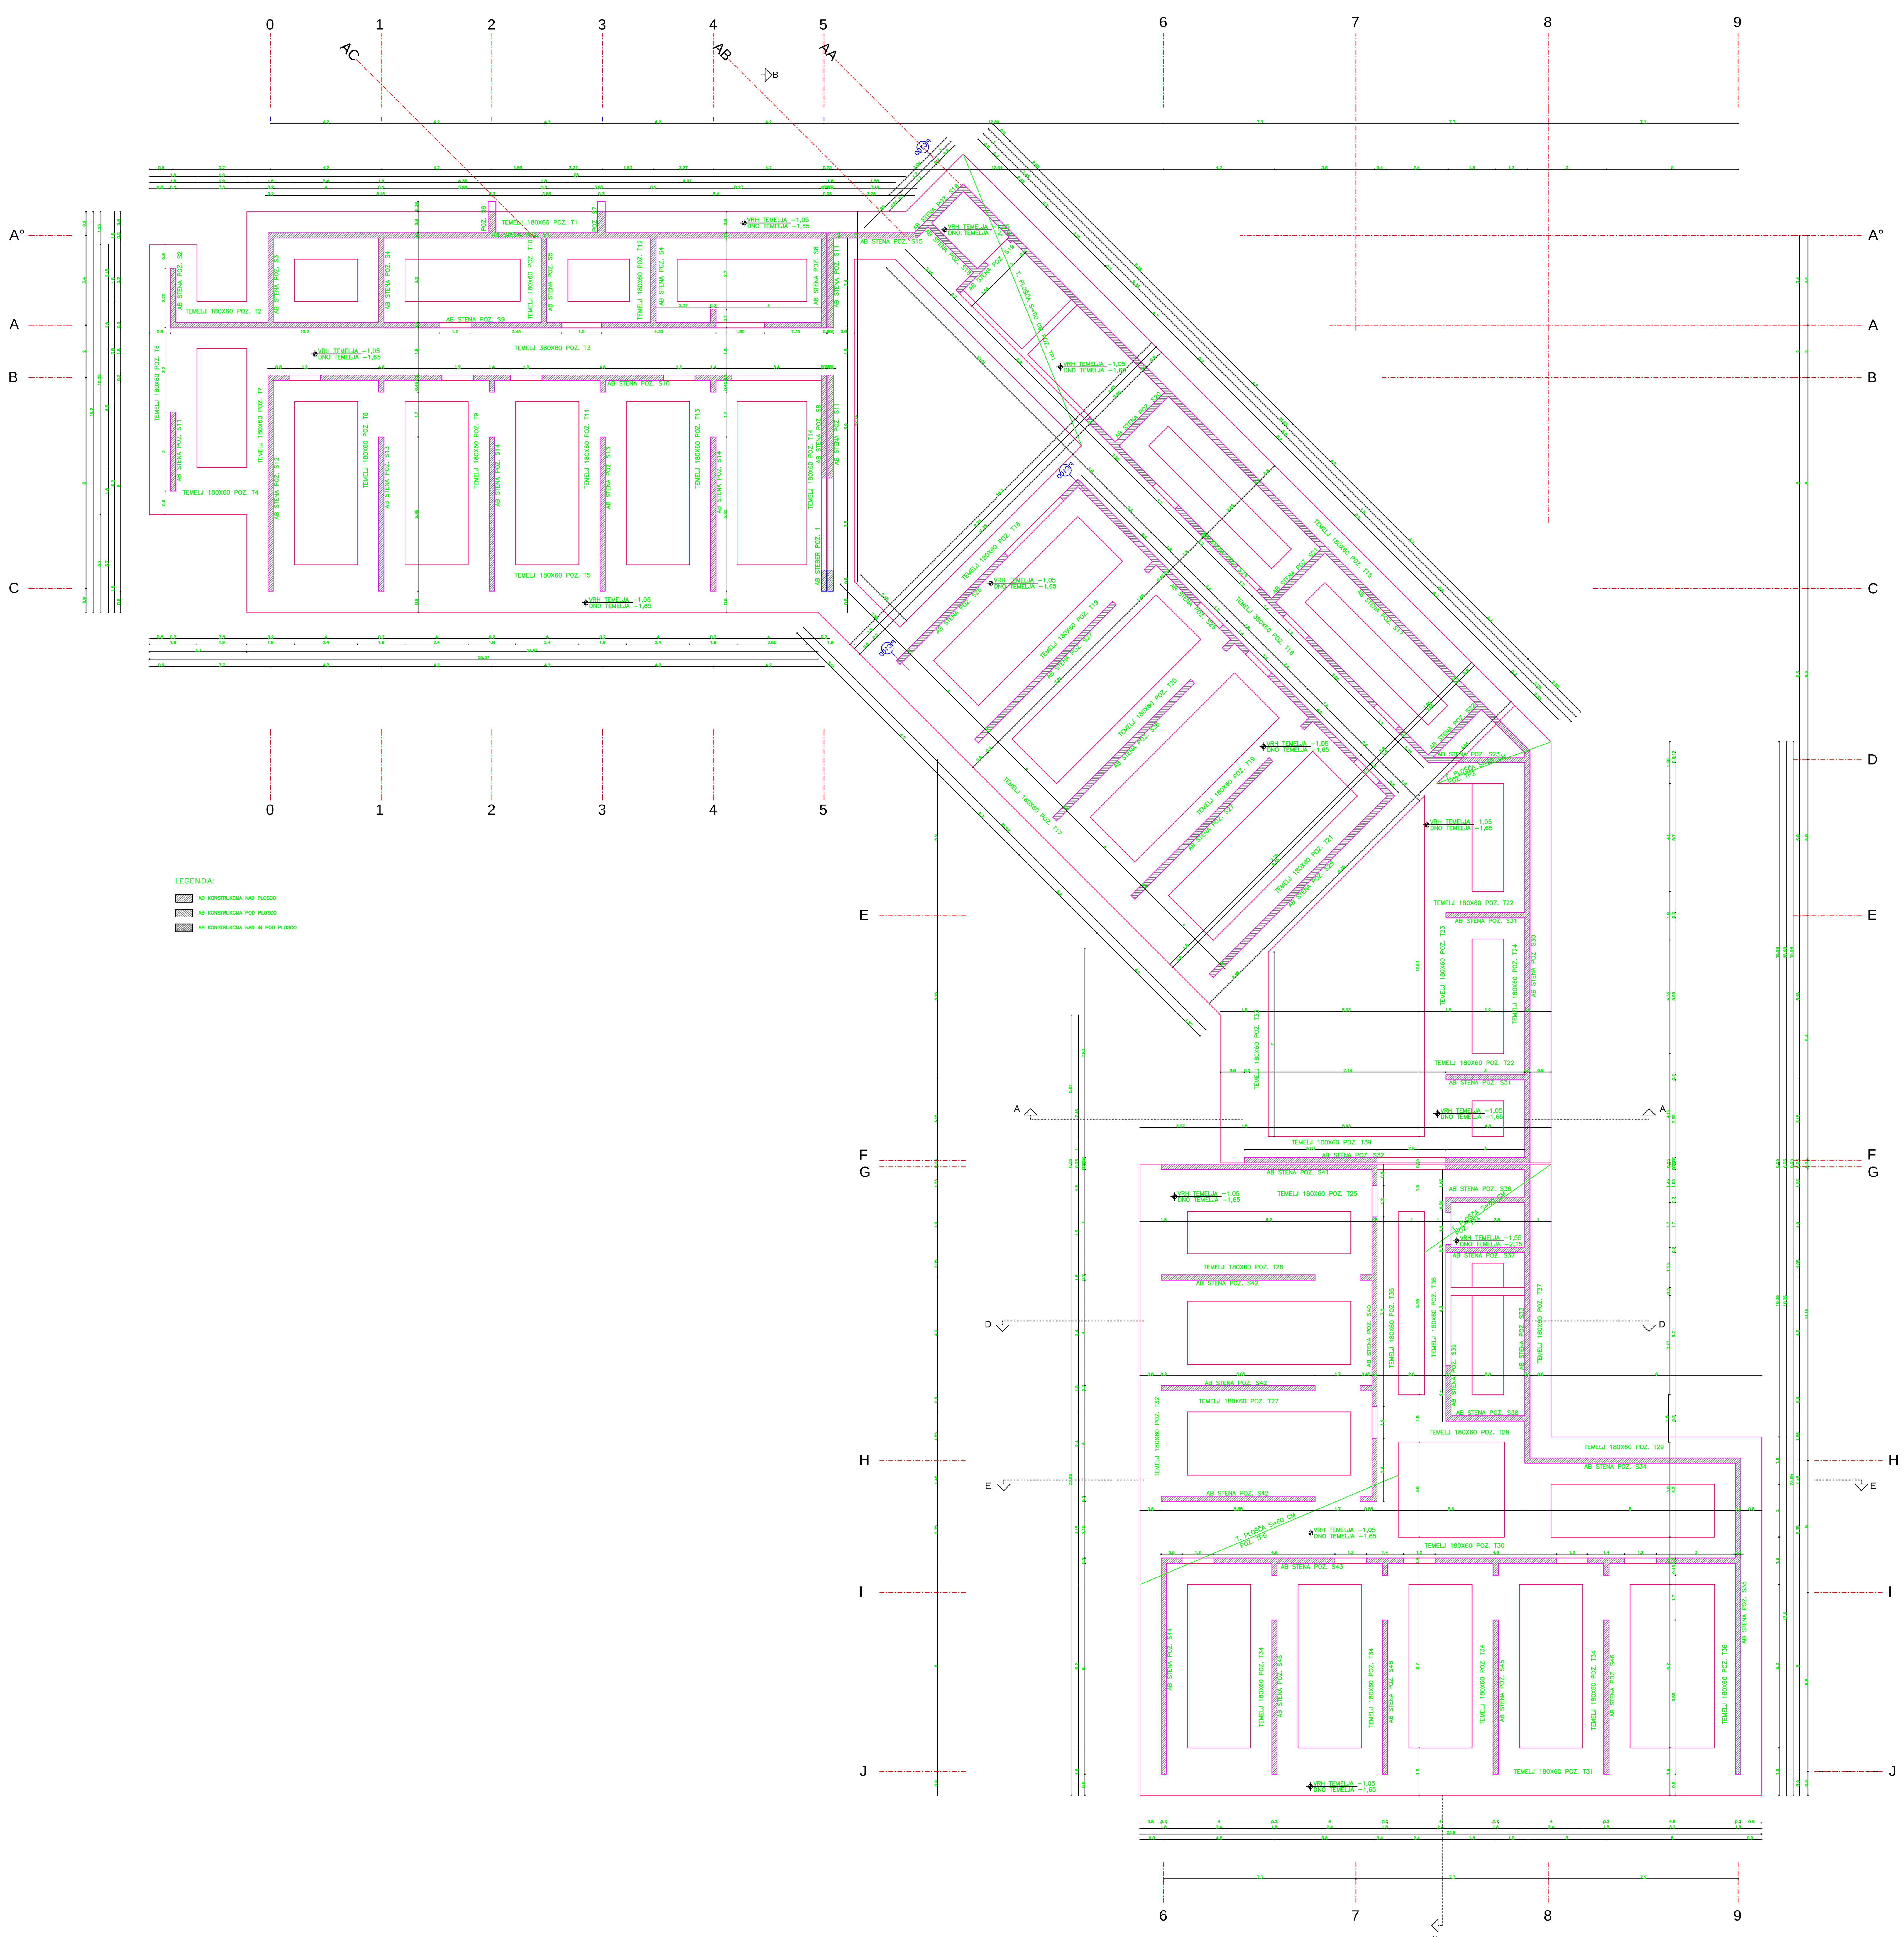


LEGENDA:

AB KONSTRUKCIJA NAD PLOSCO

AB KONSTRUKCIJA POD PLOSCO

AB KONSTRUKCIJA NAD IN POD PLOSCO

DOM STAREJŠIH - OBJEKT A

TEMELJI

	INTERDESIGN d.o.o. Poljanska cesta 5, 1000 Ljubljana interdesign@siol.net	INTERDESIGN
investitor	SOCIALNO VARSTVENI ZAVOD TABER Trg Davorina Jenka 13, 4207 Cerklje	
projekt	**TABER - NASELJE BREZ OVIR**	
objekt	**02 - DOM STAREJŠIH - OBJEKT A**	
vrsta proj.dokument.	**PZI**	projekt št.:01/2005
načrt	**ARHITEKTURA**	načrt št.:01/02/2005
risba	TLORIS TEMELJEV	
dgovorni vodja projekta	Jurij MALEŠEVIĆ u.d.i.a. A-0272	
odgovorni projektant	Jurij MALEŠEVIĆ u.d.i.a. A-0272	
projektant	Ines KODRIČ, u.d.i.a.	
	datum: maj 2012	merilo: 1: 50 — list: **02-2**