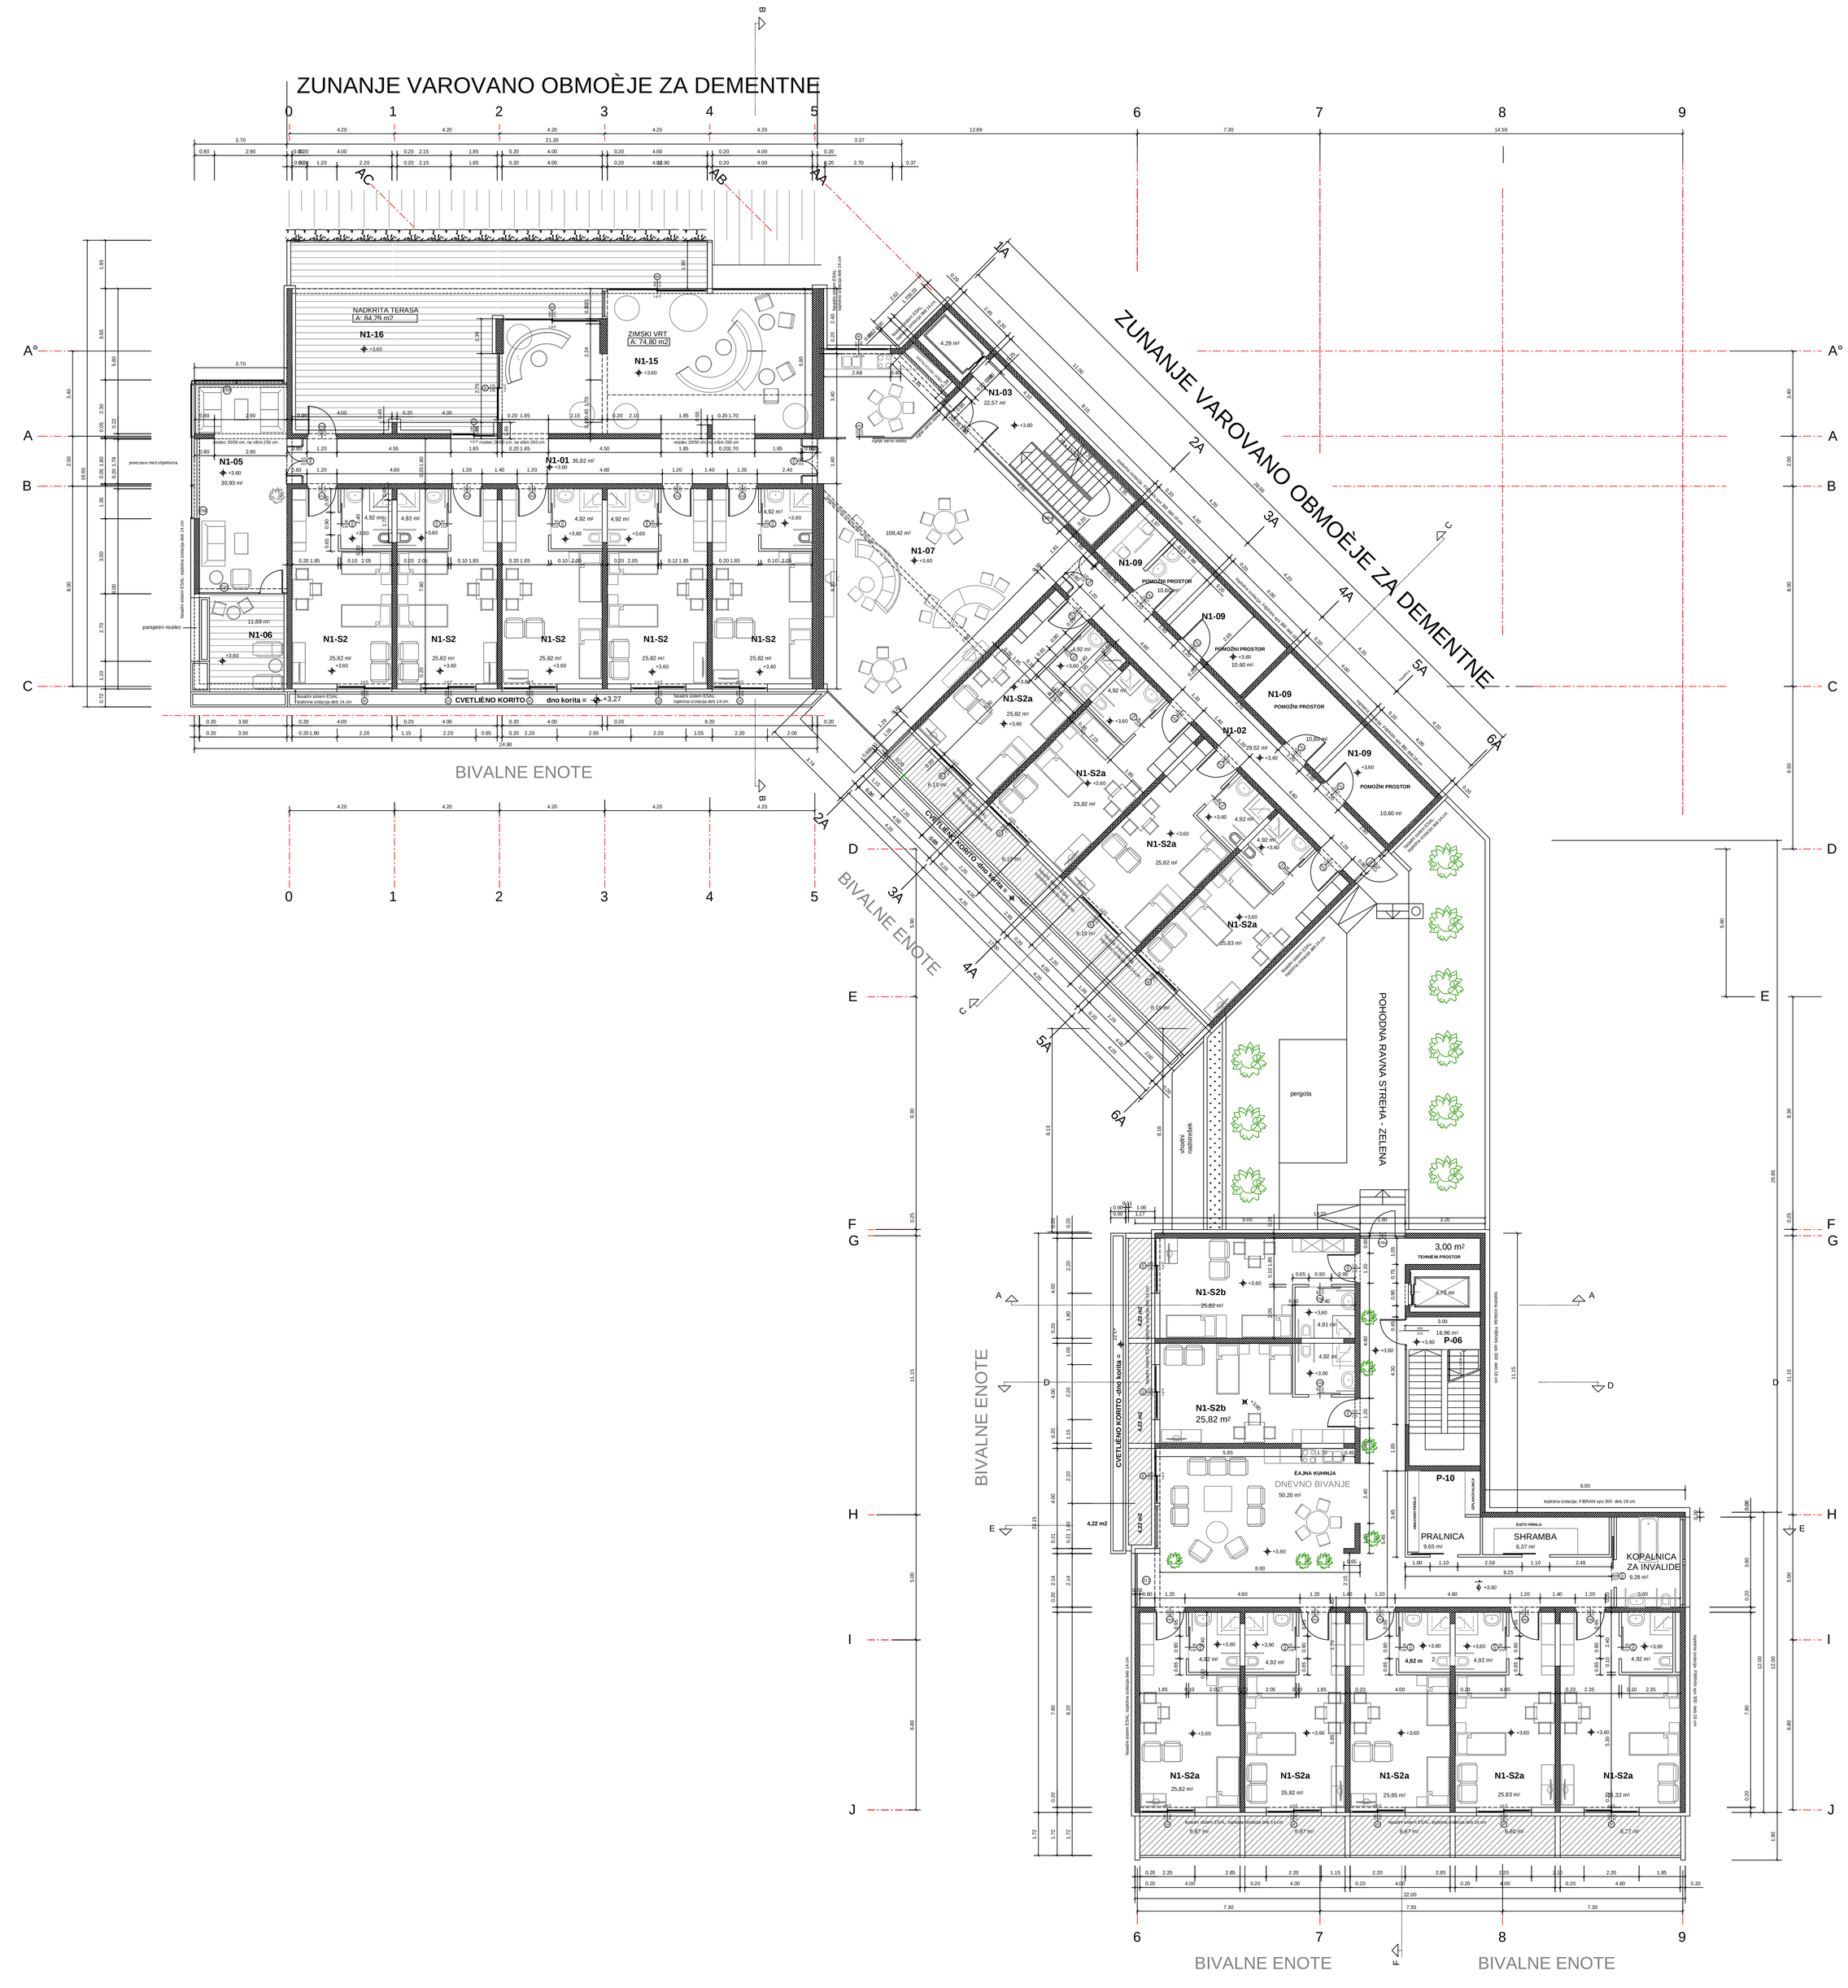


"DOM STAREJŠIH - TABER" OBJEKT A
1. NADSTROPJE

NETO ETAŽNA POVRŠINA	**1089,85 m2**
BRUTO ETAŽNA POVRŠINA	**1327,11 m2**
16 SOB	
32 OSEB	

DOM STAREJŠIH - OBJEKT A

1. NADSTROPJE

	INTERDESIGN d.o.o. Poljanska cesta 5, 1000 Ljubljana interdesign@siol.net	INTER**DESIGN**	
investitor	SOCIALNO VARSTVENI ZAVOD TABER Trg Davorina Jenka 13, 4207 Cerklje		
projekt	**TABER - NASELJE BREZ OVIR**		
objekt	**02 - DOM STAREJŠIH - OBJEKT A**		
vrsta proj.dokument.	**PZI**	projekt št.:01/2005	
načrt	**ARHITEKTURA**	načrt št.:01/02/2005	
risba	TLORIS 1. NADSTROPJA		
dgovorni vodja projekta	Jurij MALEŠEVIČ u.d.i.a. A-0272		
odgovorni projektant	Jurij MALEŠEVIČ u.d.i.a. A-0272		
projektant	Ines KODRIČ, u.d.i.a.		
	datum: maj 2012	merilo: 1: 50	list: **04-2**