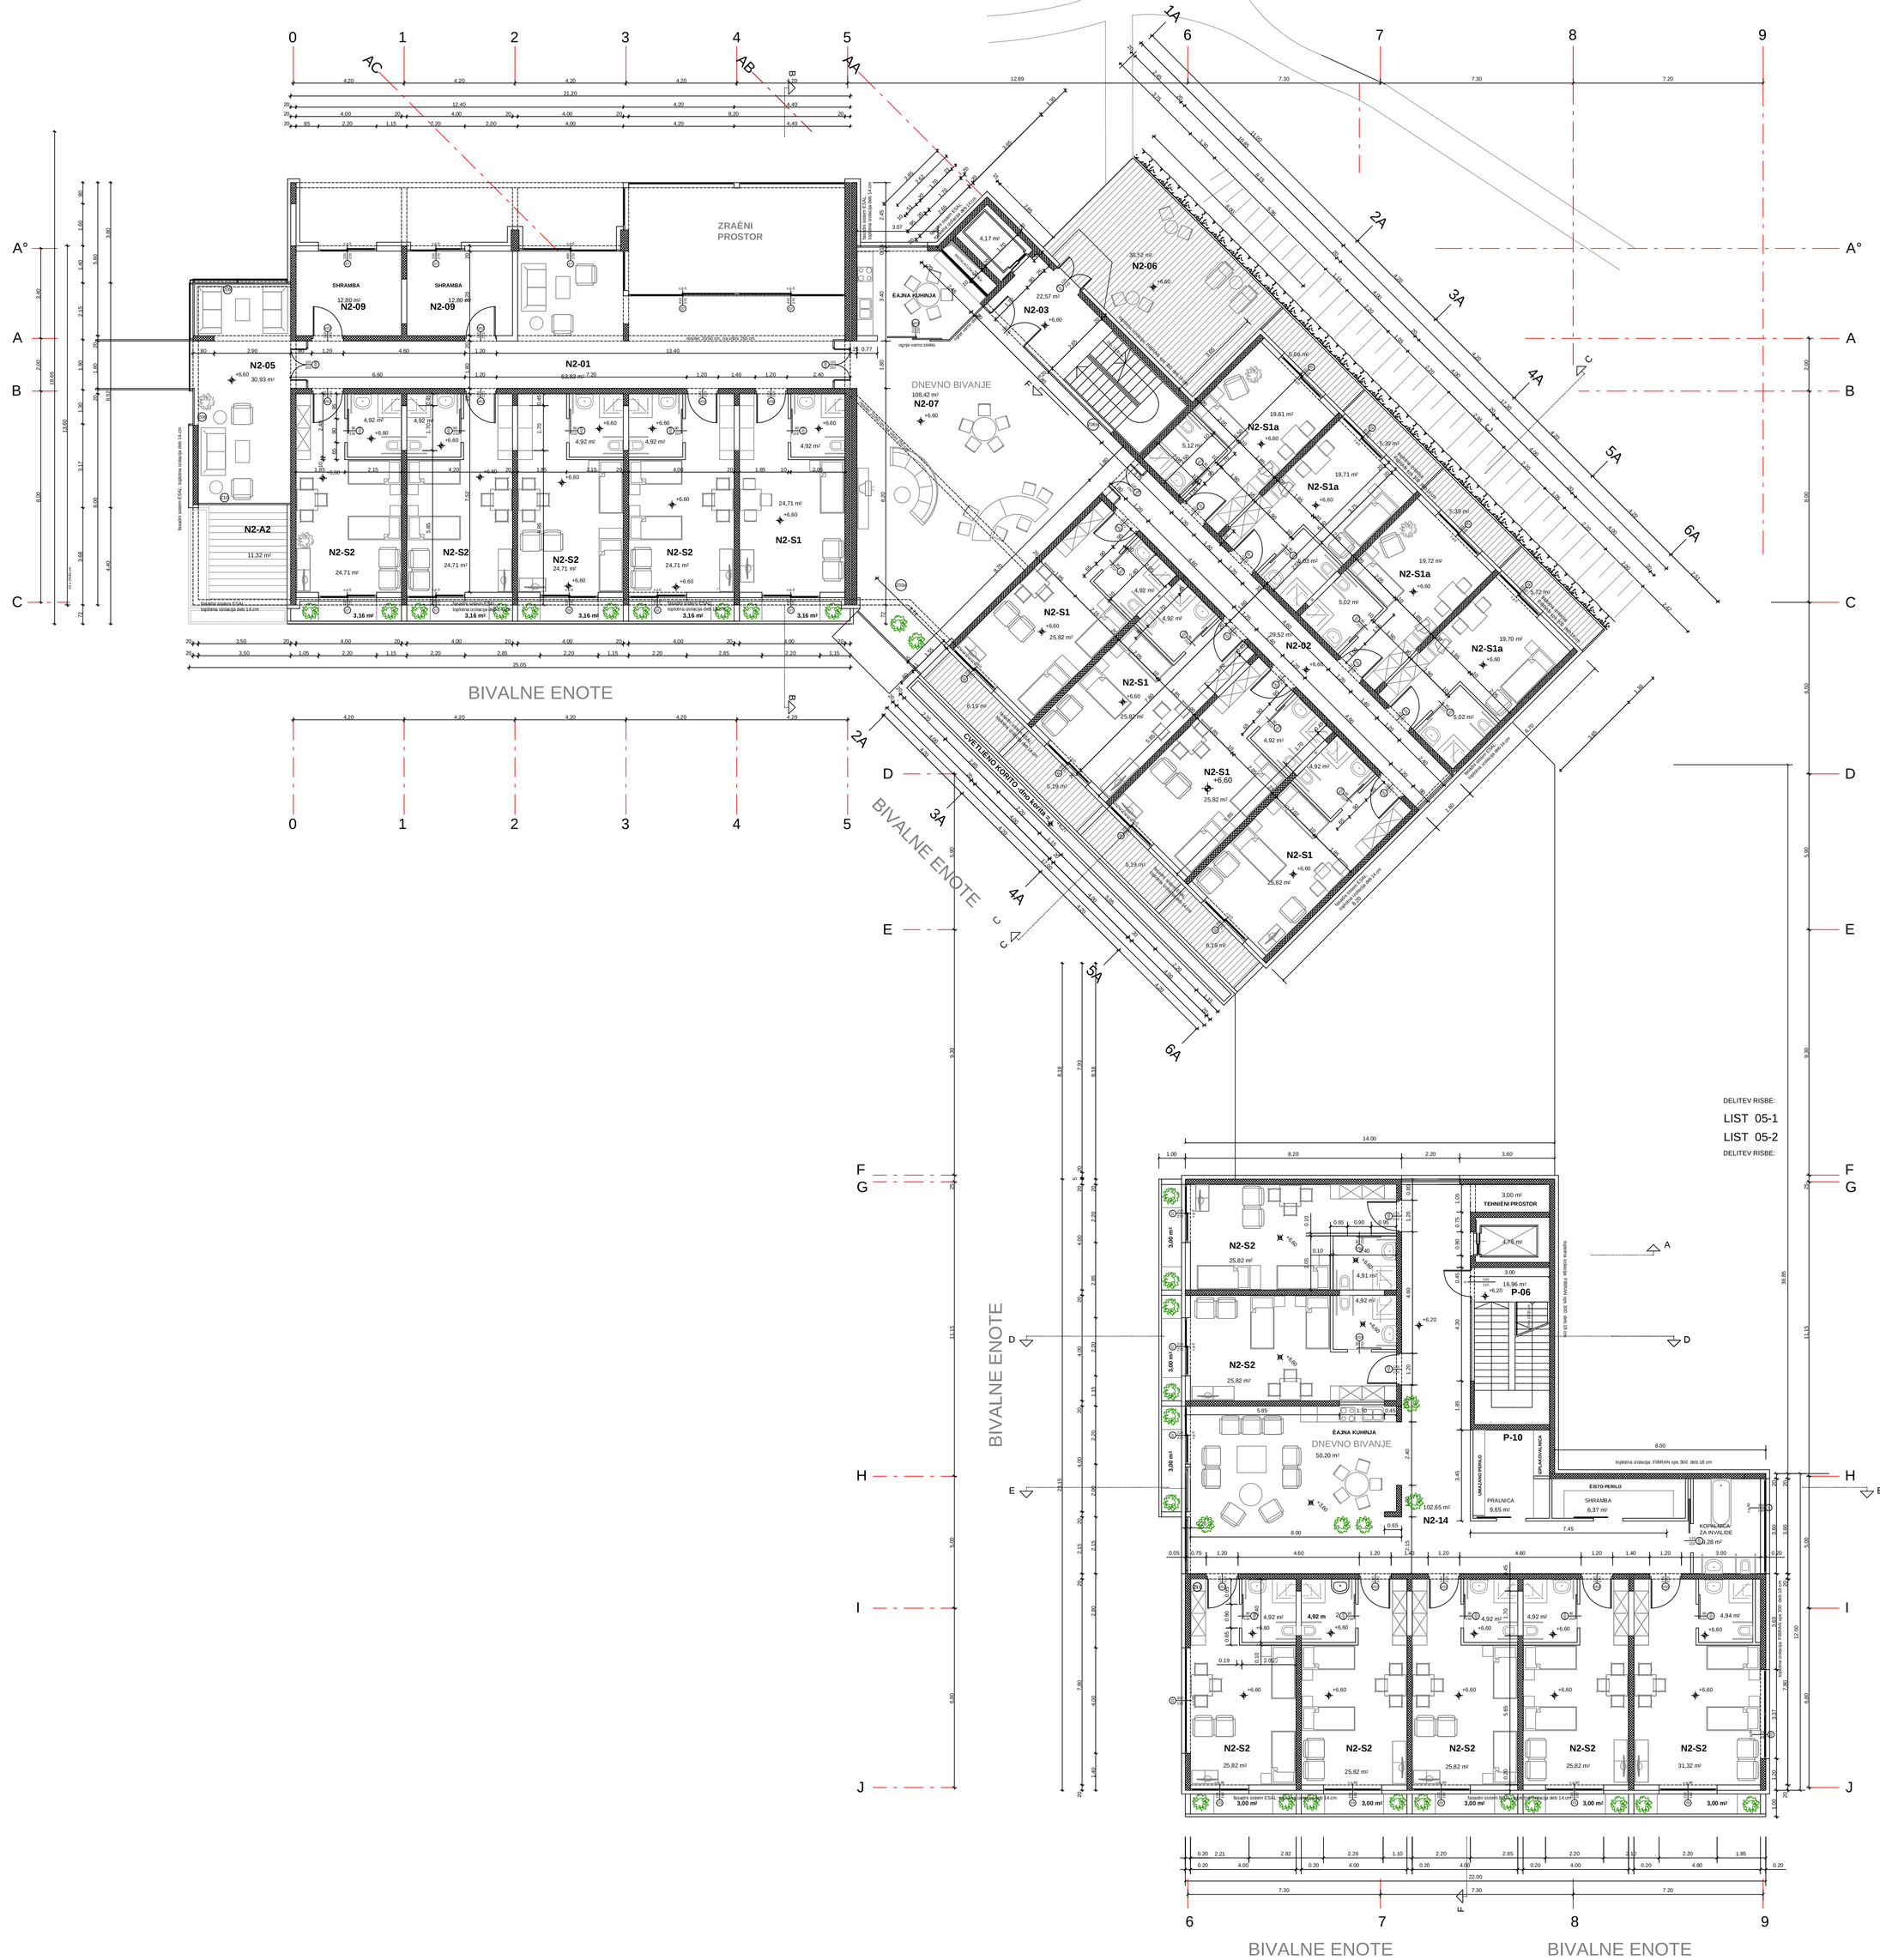



"DOM STAREJŠIH - TABER" OBJEKT A
1. NADSTROPJE

| | |
|---|---|
| NETO ETAŽNA POVRŠINA | 1094,38 m2 |
| BRUTO ETAŽNA POVRŠINA | 1320,52 m2 |
| 20 SOB | |
| 40 OSEB | |

DOM STAREJŠIH - OBJEKT A

# 2. NADSTROPJE

| | | | |
|---|---|---|---|
| | INTERDESIGN, d.o.o.<br>Poljanska cesta 5, 1000 Ljubljana<br>interdesign@siol.net | INTERDESIGN | |
| investitor | SOCIALNO VARSTVENI ZAVOD TABER<br>Trg Davorina Jenka 13, 4207 Cerklje | | |
| projekt | **TABER - NASELJE BREZ OVIR** | | |
| objekt | **02 - DOM STAREJŠIH - OBJEKT A** | | |
| vrsta proj.dokument. | **PZI** | projekt št.:01/2005 | |
| načrt | **ARHITEKTURA** | načrt št.:01/02/2005 | |
| risba | TLORIS 2. NADSTROPJA | | |
| dgovorni vodja projekta | Jurij MALEŠEVIČ u.d.i.a. A-0272 | | |
| odgovorni projektant | Jurij MALEŠEVIČ u.d.i.a. A-0272 | | |
| projektant | Ines KODRIČ, u.d.i.a. | | |
| | datum: maj 2012 | merilo: 1: 50 | list: **05-2** |