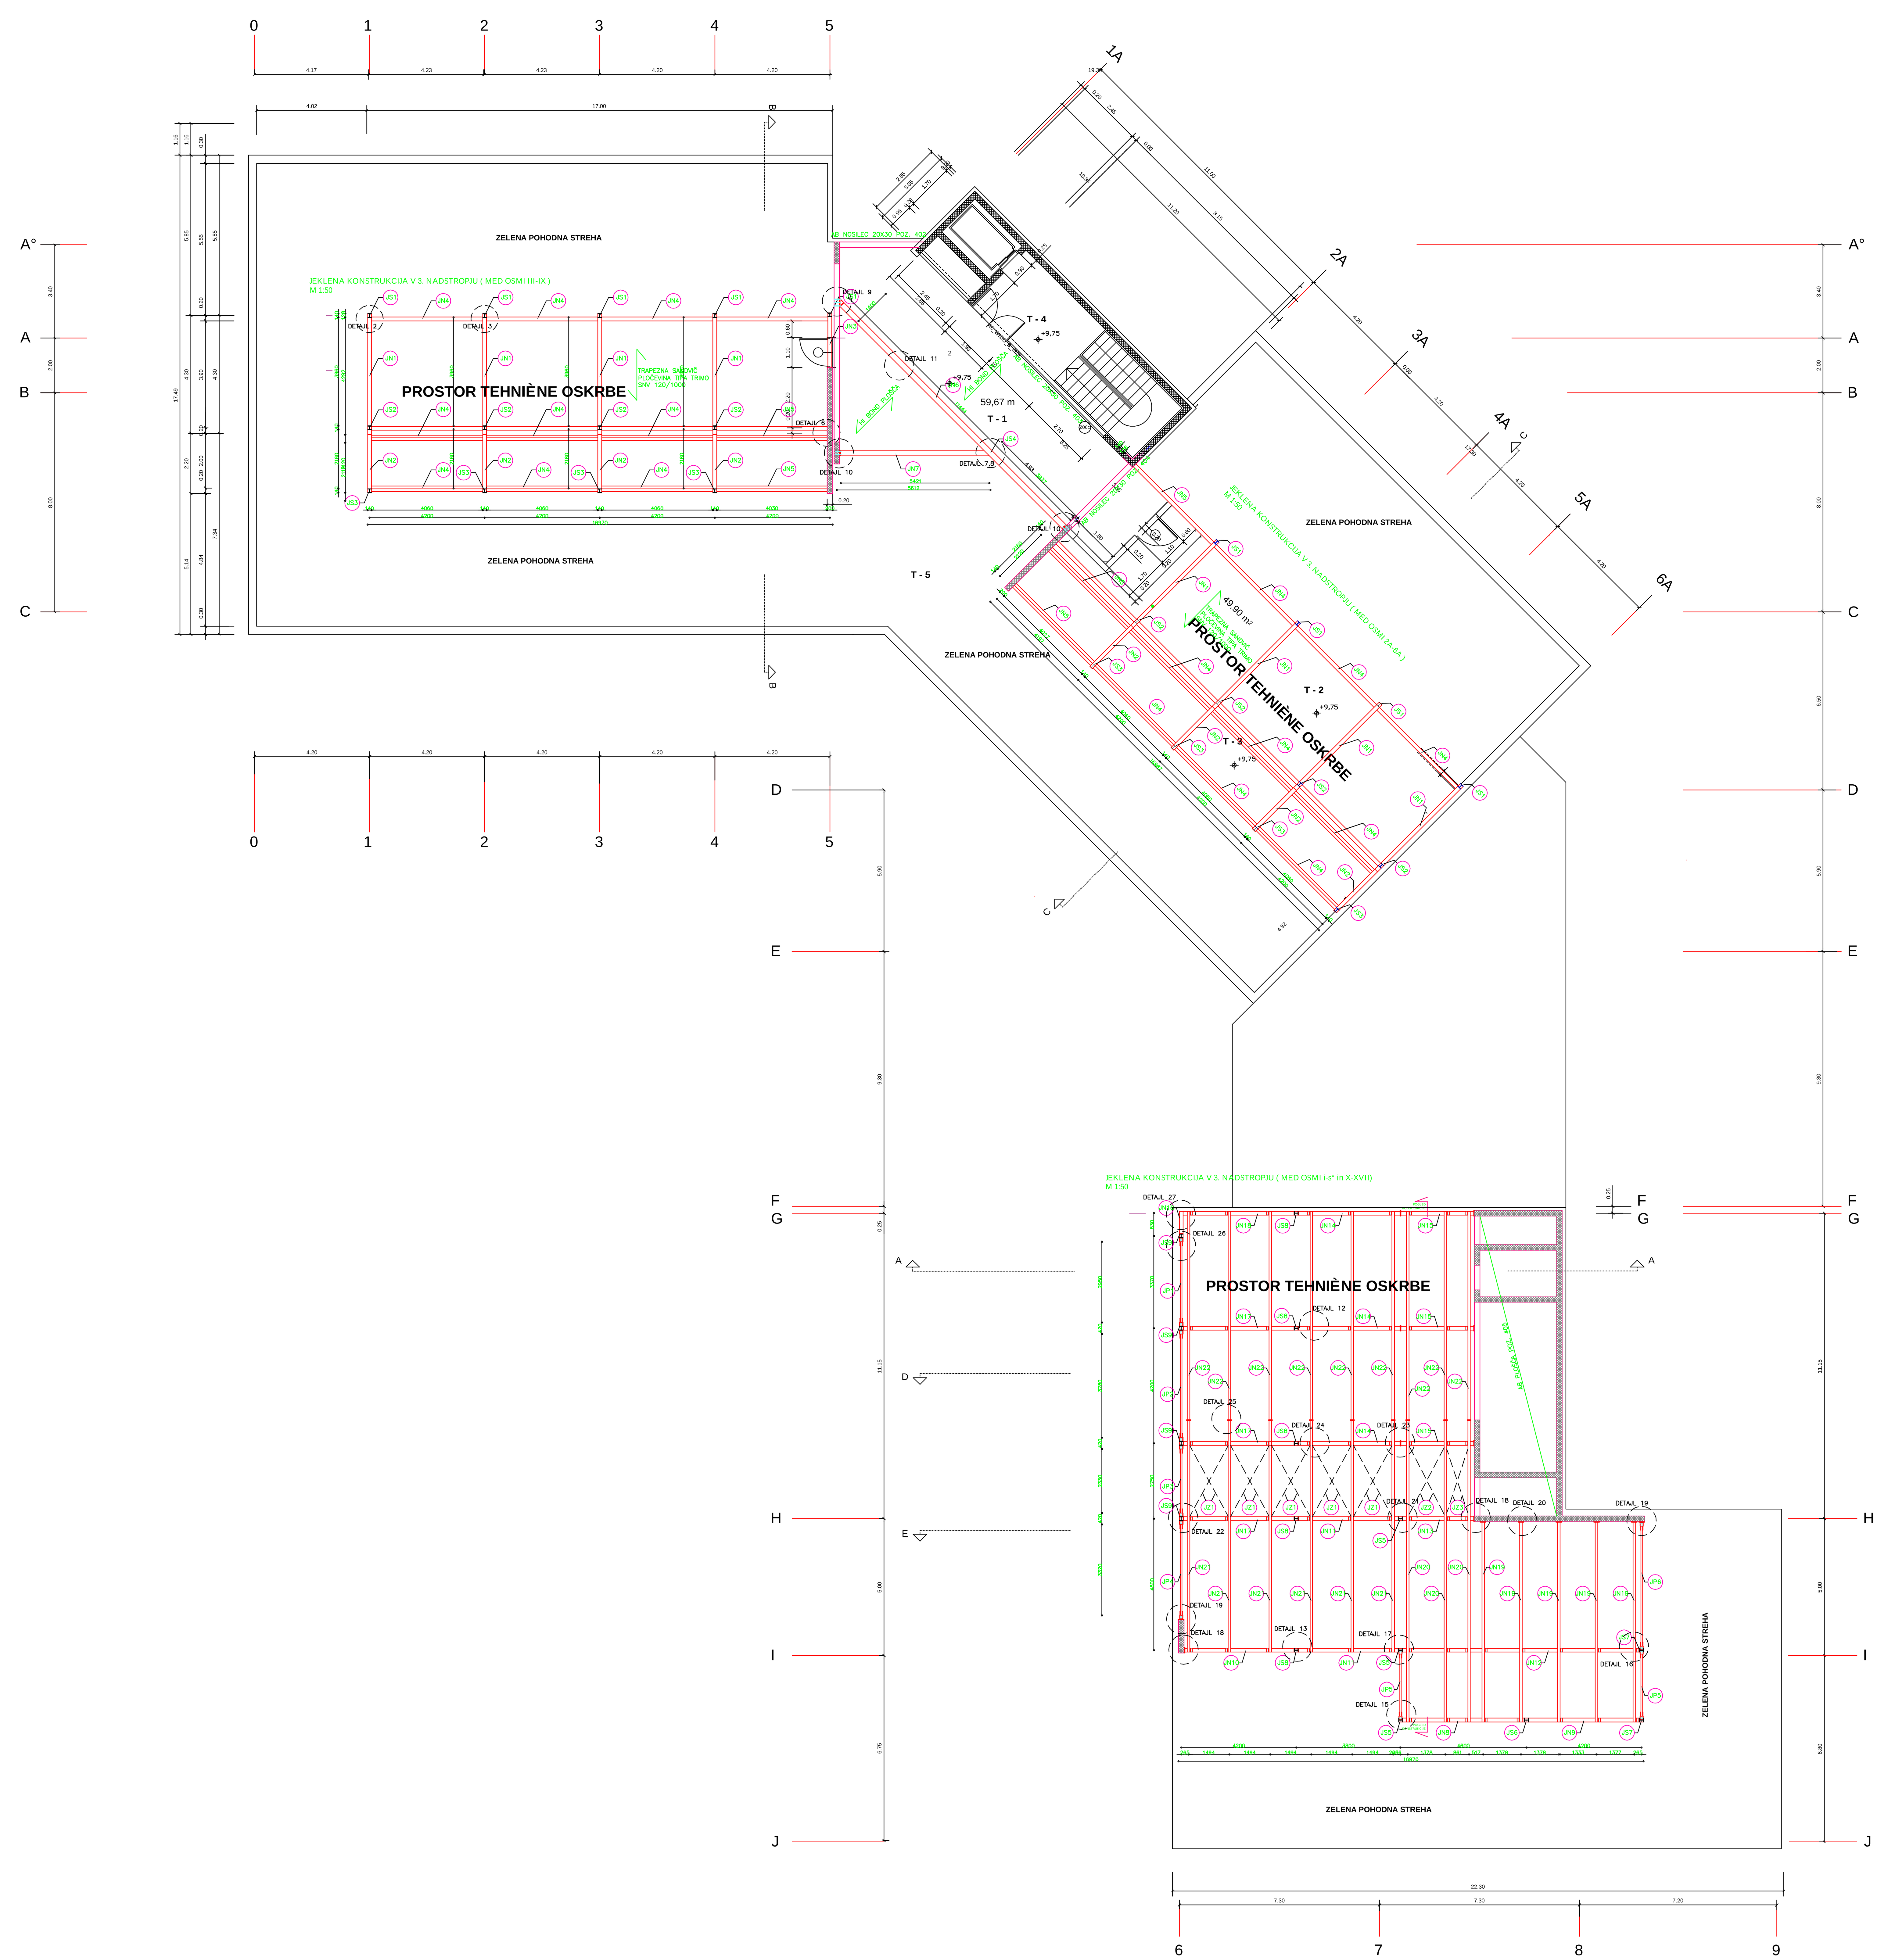


"DOM STAREJŠIH - TABER" OBJEKT A
3. NADSTROPJE

BRUTO POVRŠINA ZAPRTIH PROSTOROV	308,50 m2
BRUTO POVRŠINA ODPRTIH PROSTOROV	922,03 m2
SKUPAJ	1230,53 m2

DOM STAREJŠIH - OBJEKT A

	INTERDESIGN d.o.o. Poljanska cesta 5, 1000 Ljubljana interdesign@siol.net	INTERDESIGN
investitor	- GRADBINEC GIP, d.o.o., Nazorjeva 1, 4000 Kranj - Obèina Cerklje na Gorenjskem, Trg Davorina Jenka 13, 4207 Cerklje	
projekt	TABER - NASELJE BREZ OVIR	
objekt	02 - DOM STAREJŠIH - OBJEKT A	
vrsta proj.dokument.	PGD	projekt št.:01/2005
naèrt	ARHITEKTURA	naèrt št.:01/02/2005
risba	TLORIS MANSARDE - konstrukcija	
dgovorni vodja projekta	Jurij MALEŠEVIÆ u.d.i.a. A-0272	
odgovorni projektant	Jurij MALEŠEVIÆ u.d.i.a. A-0272	
projektant	Ines KODRIÈ, u.d.i.a.	
	datum: maj 2012	merilo: 1: 50 / list: 07-2